
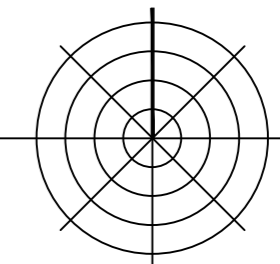
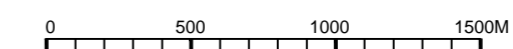


ÚZEMNÍ PLÁN ŘÍKOVICE

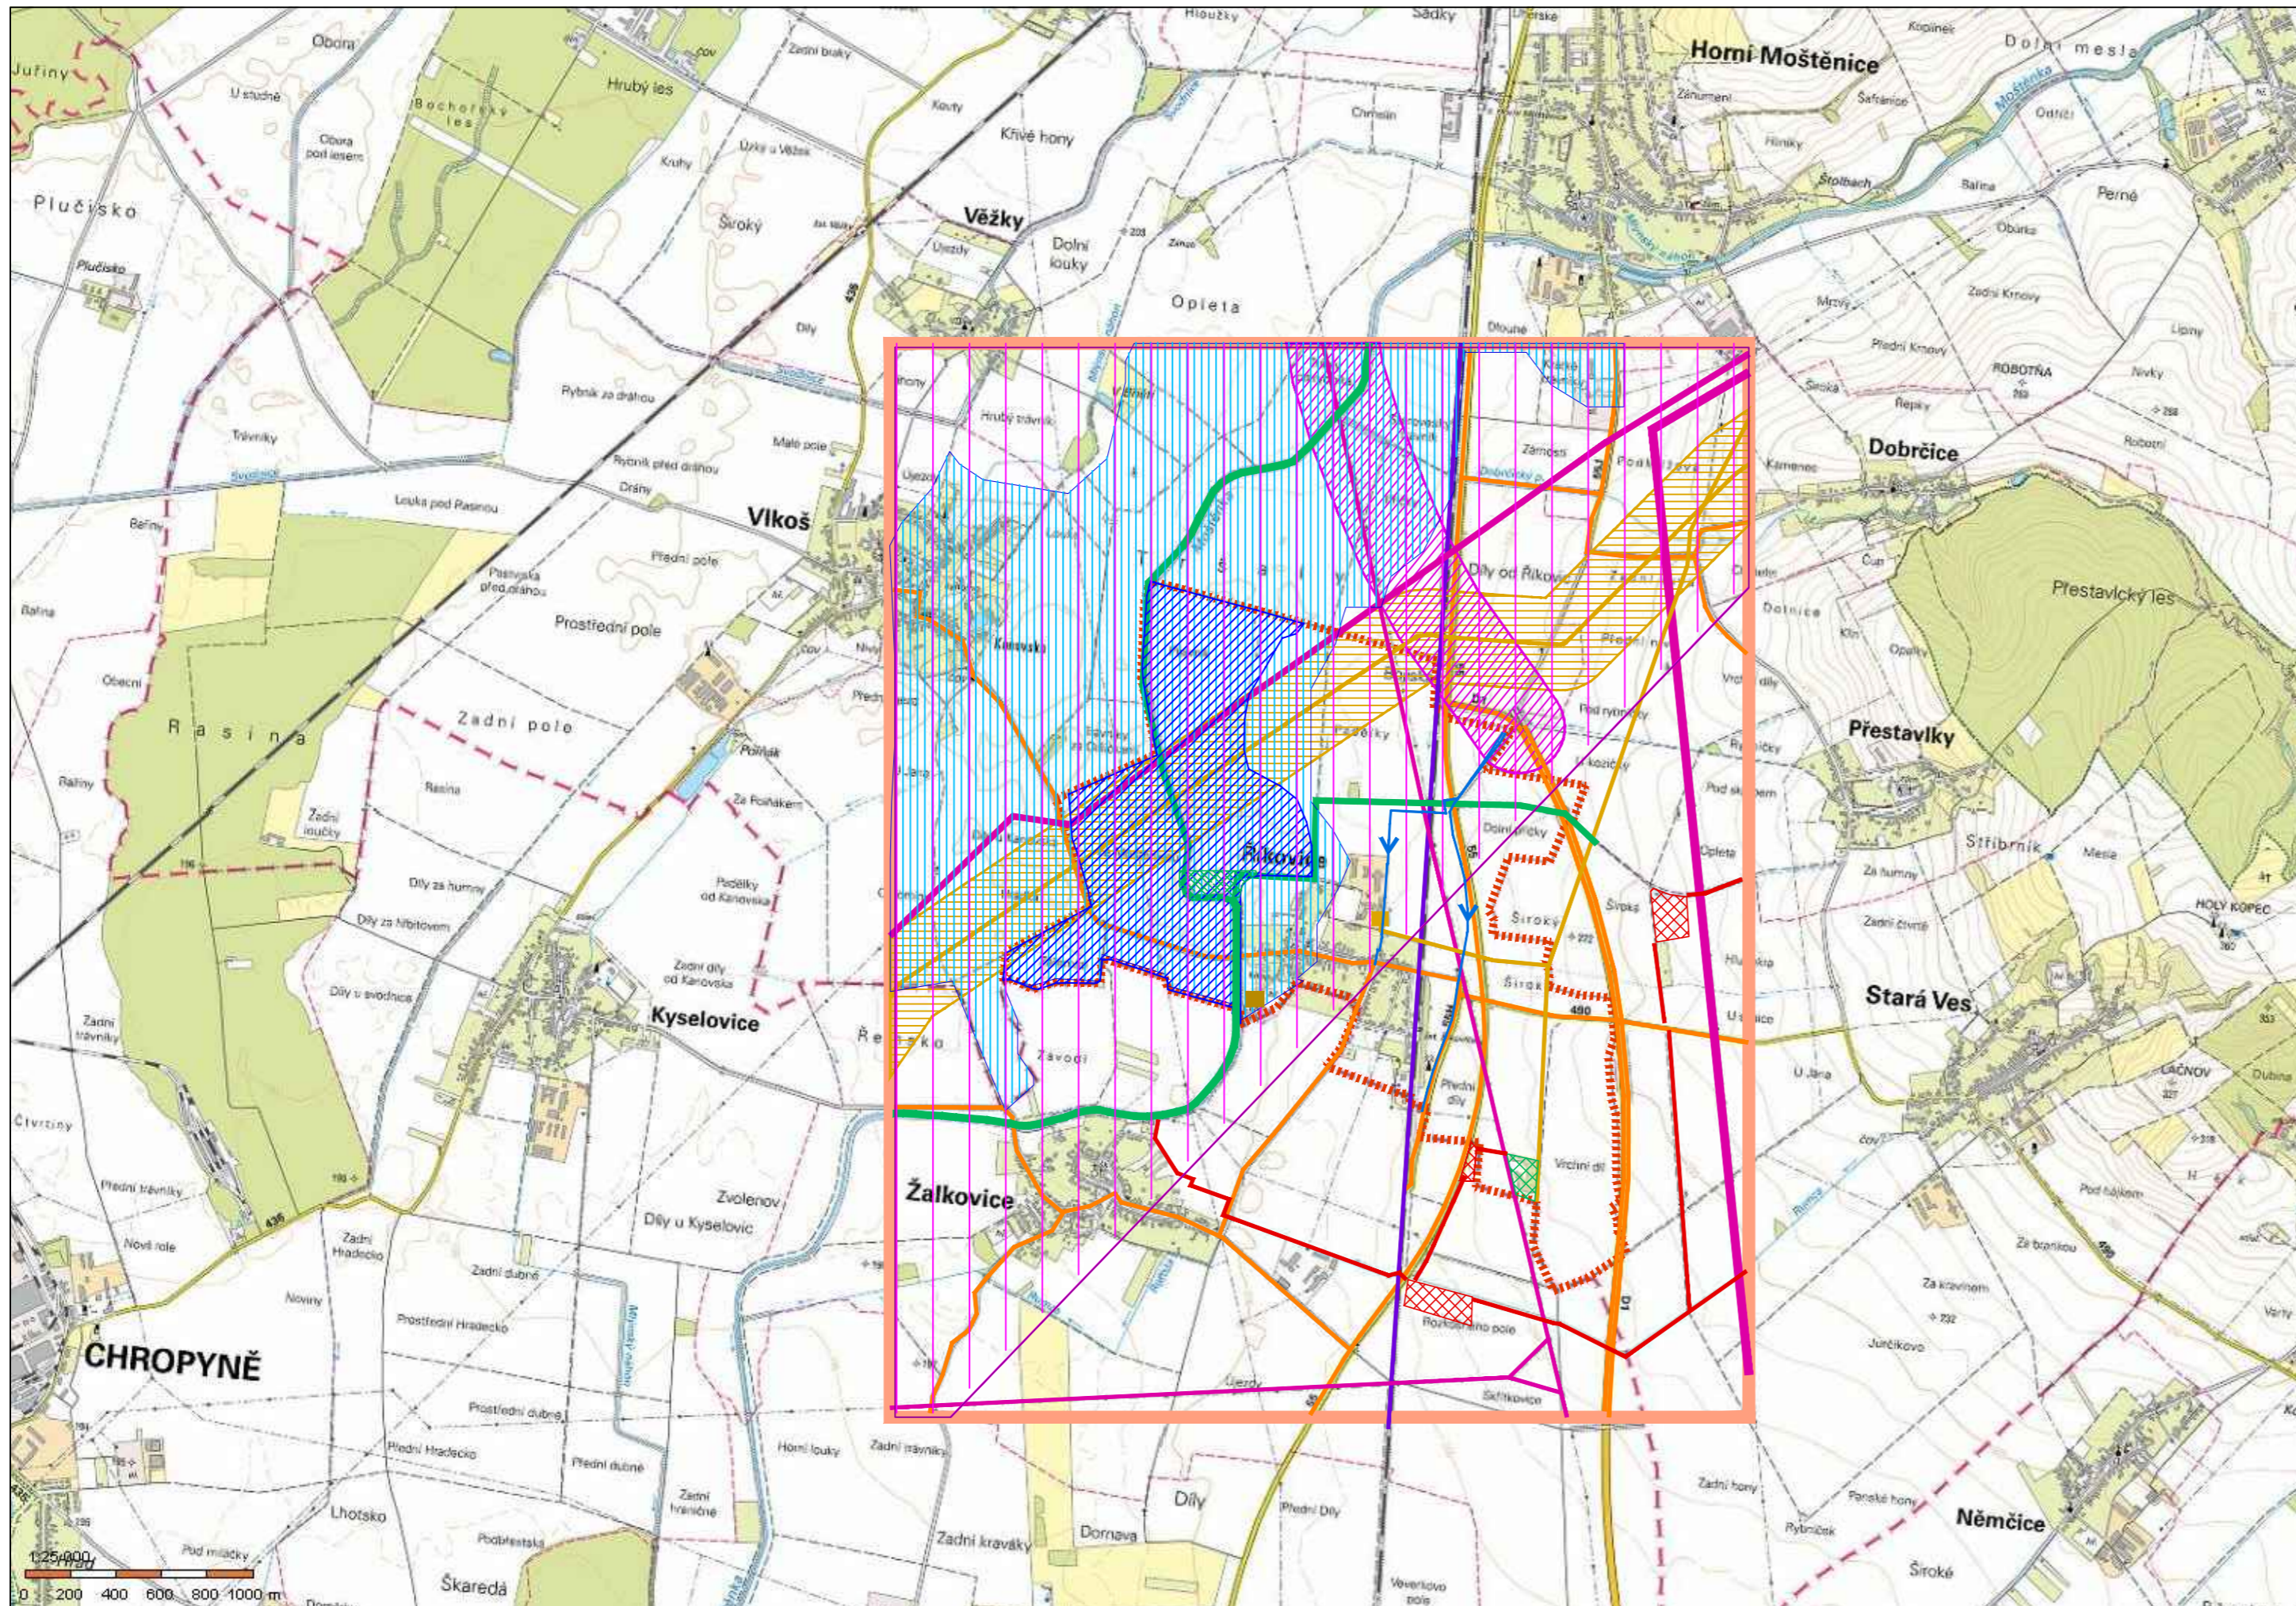

LEGENDA

STAV	NÁVRH	
		HRANICE ŘEŠENÉHO ÚZEMÍ
		LOKÁLNÍ BIOKORIDOR
		LOKÁLNÍ BIOCENTRUM
		SILNICE
		ŽELEZNICE
		VODOVODNÍ ŘAD SKUPINOVÉHO VODOVODU
		ČIŠTÍRNA ODPADNÍCH VOD
		TRASA VTL PLYNOVODU A REGULAČNÍ STANICE
		TRASA VTL PLYNOVODU

STAV	NÁVRH	
		VEDENÍ 110kV
		VEDENÍ 220kV
		VEDENÍ 400kV
		KORIDOR VTL PLYNOVODU
		HRANICE ZÁPLAVOVÉHO ÚZEMÍ - Q100
		AKTIVNÍ ZÓNA ZÁPLAVOVÉHO ÚZEMÍ
		OCHRANNÉ PÁSMO LETIŠTĚ

CELÉ SPRÁVNÍ ÚZEMÍ OBCE JE ZÁJMOVÝM ÚZEMÍM MINISTERSTVA OBRANY Z HLEDISKA POVOLOVÁNÍ VYJEMOVANÝCH DRUHŮ STAVEB.

OBJEDNATEL OBEC ŘÍKOVICE	POŘIZOVATEL MAGISTRÁT MĚSTA PŘEROVA	 KROMĚŘÍŽ KOLLÁROVA 629 tel. 60338 18384 projekt s.r.o.
ZAKÁZKOVÉ ČÍSLO P 7-17	ODPOVĚDNÝ PROJEKTANT ING. ARCH. MILAN KROUMAN	
ÚZEMNÍ PLÁN ŘÍKOVICE		ÚZEMNÍ PLÁN
OBSAH VÝKRES ŠIRŠÍCH VZTAHŮ	MĚRITKO 1 : 25 000	DATUM 12/2018
		V.Č. II.03