

III/4348

STANOVENO
18.9.2018
Magistrát města Přerova

8/2018

Vypracoval: Radek Soural

Kretil: Radek Soural

C. základy: 313/18

3

Zakázka: Přechodné dopravní značení

Trasig
Služby v oblasti dopravního značení

ŘÍKOVICE



AP

is:

Délka prac.místa do 20m,
průjezdni šířka min. 2,75m




MAPICE

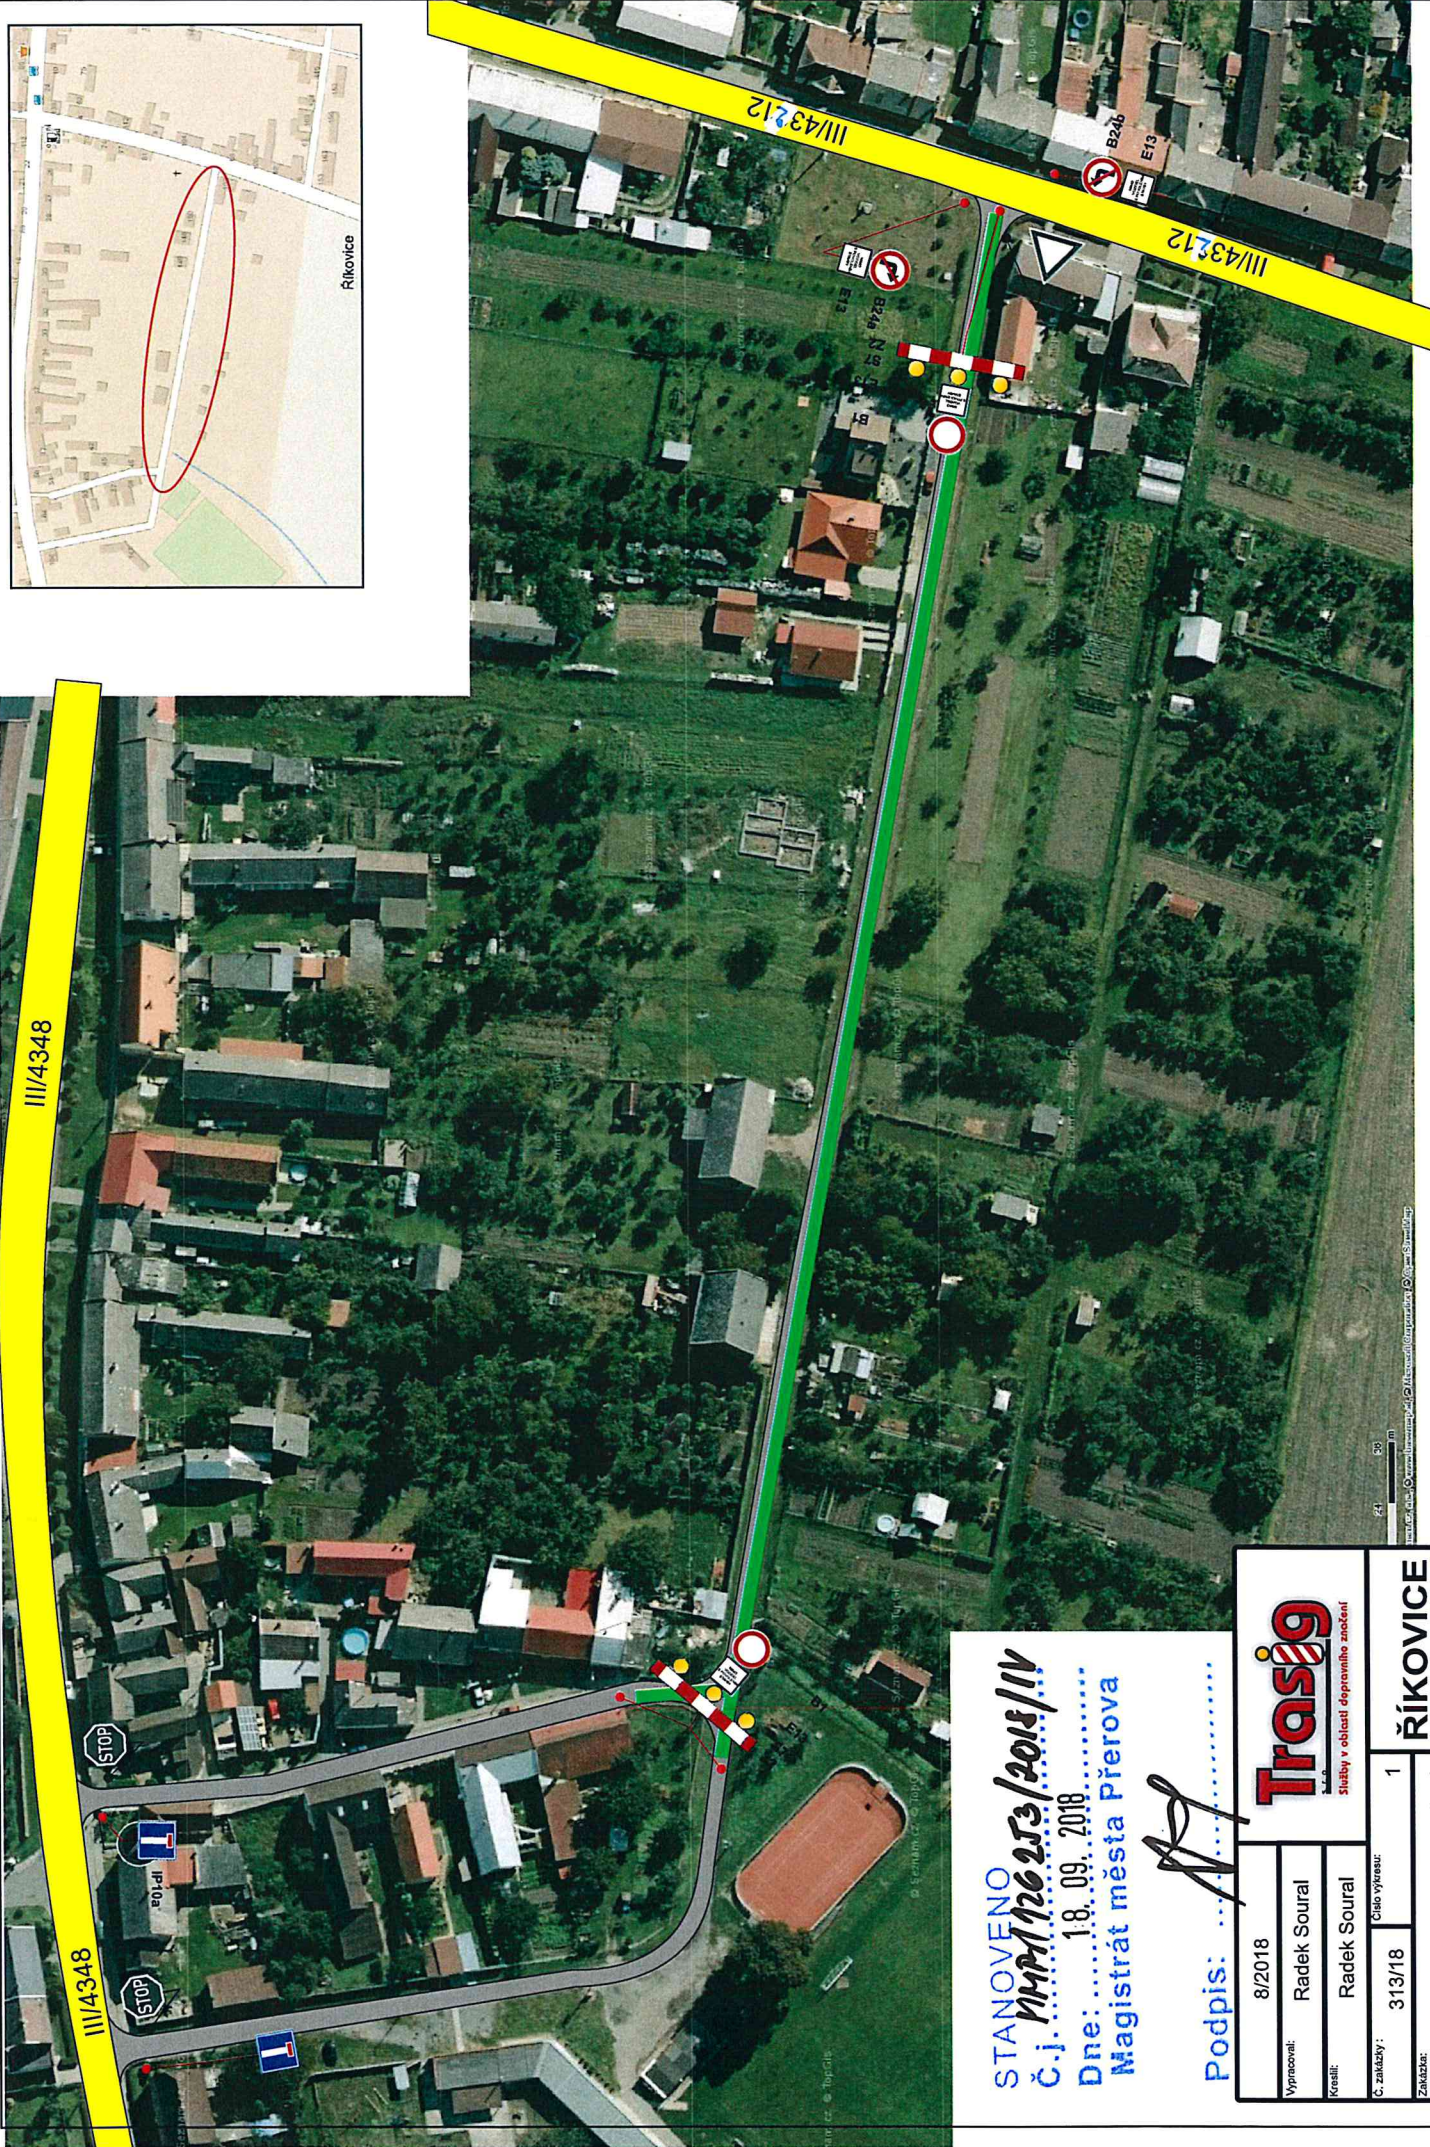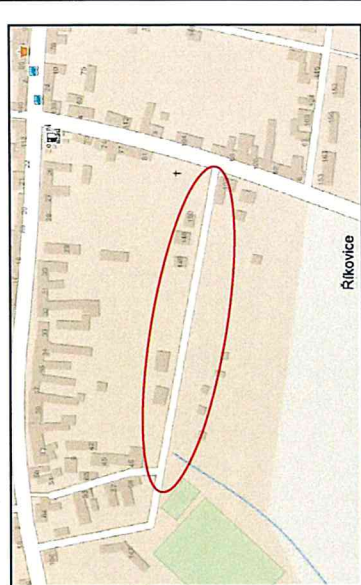

STANOVENO
 č.j. **MRP/126.253/2018/IV**
 Dne: **18. 09. 2018**
 Magistrát města Přerova

Podpis: **[Signature]**


		ŘÍKOVICE 1
Vyracoval: Radek Soural	Kreslil: Radek Soural	
C. zakazky: 313/18	Číslo výkresu: 1	Přechodné dopravní značení

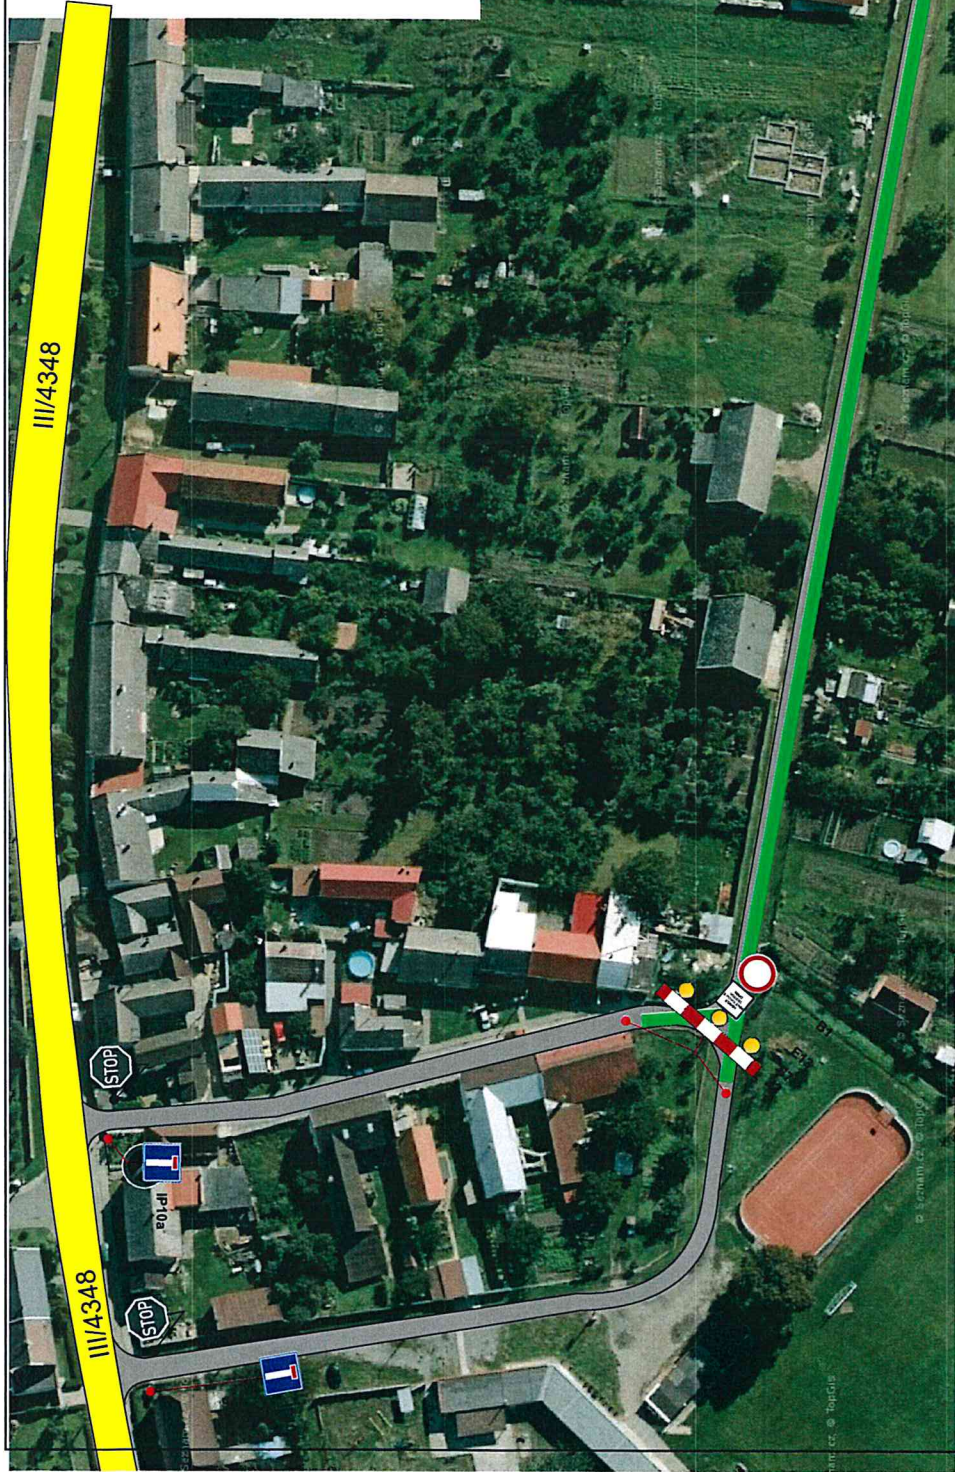

III/4348

III/4348

Průjezdni šířka min. 2,75m

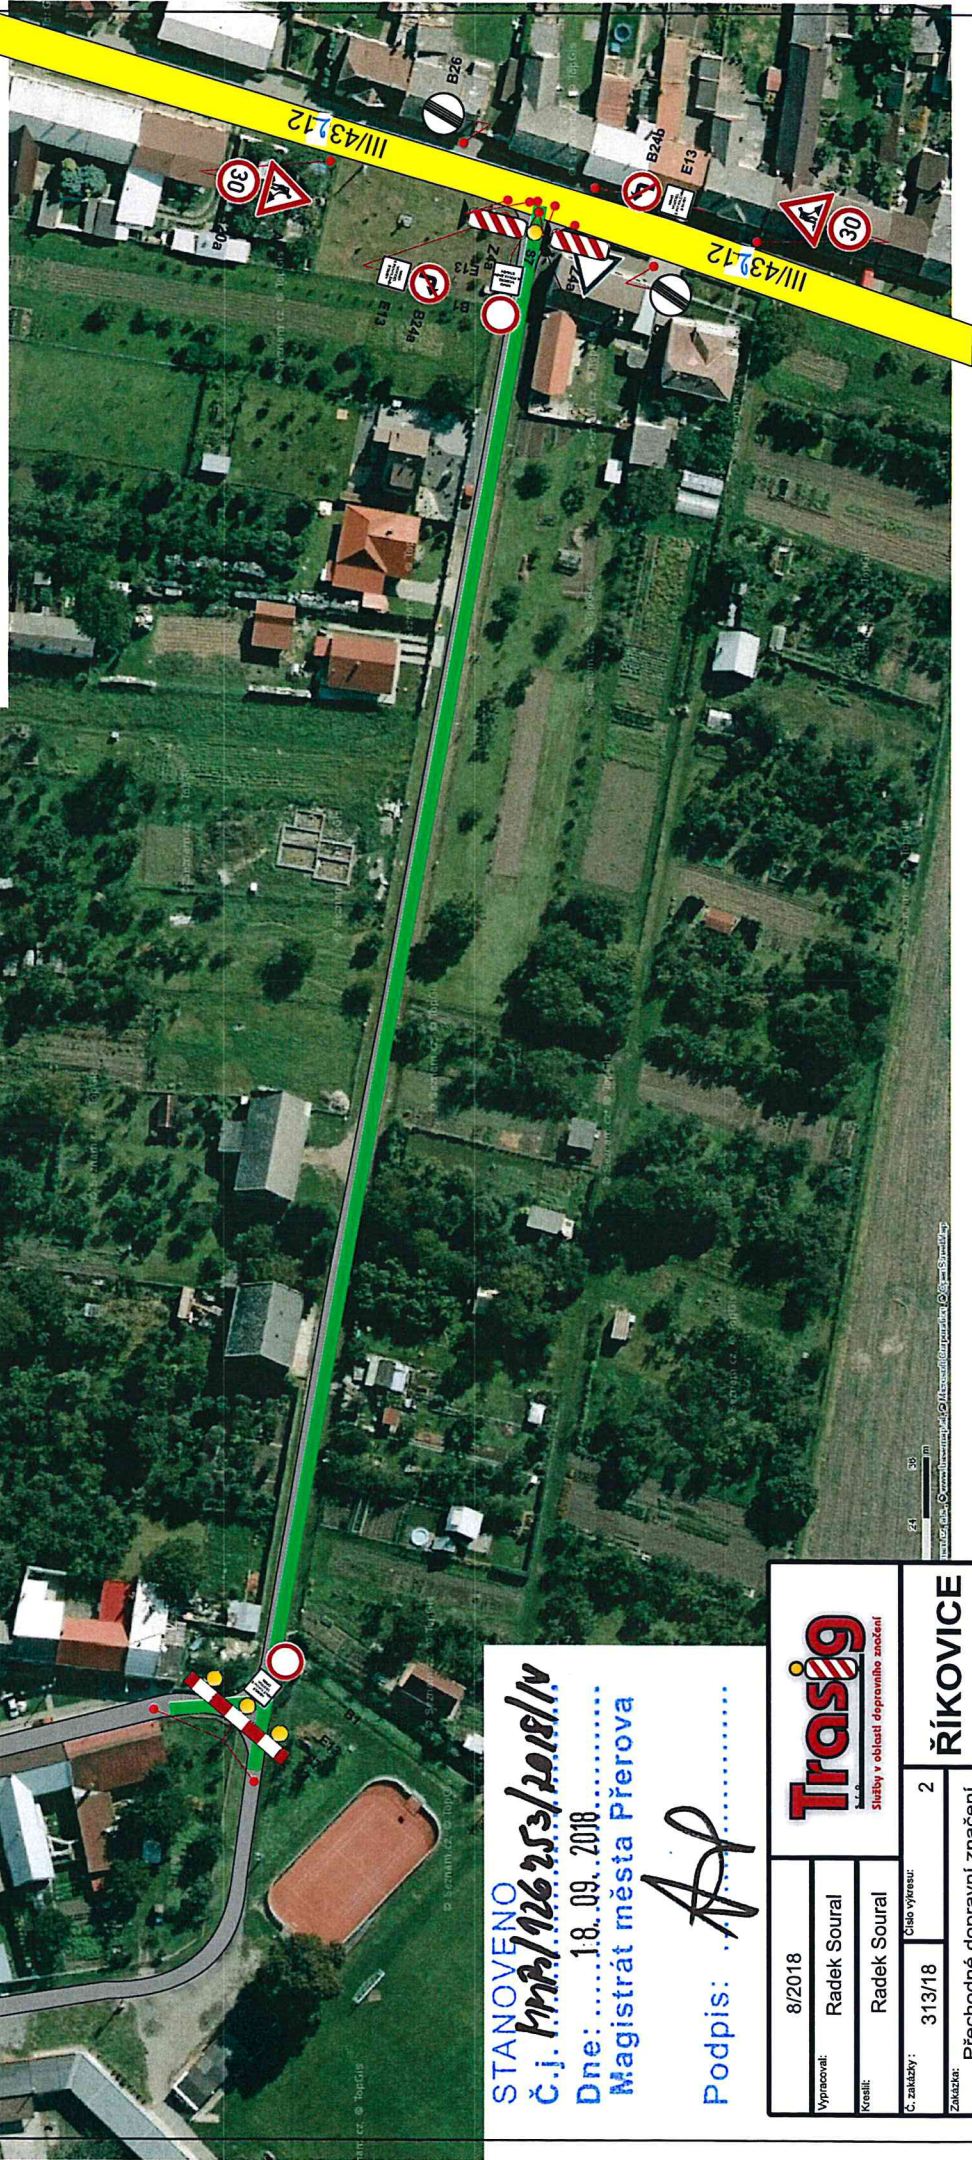

STANOVENO
č.j. *PrP/126.253/2018/IV*

Dne: 18. 09. 2018
Magistrát města Přerova

Podpis: *AP*

8/2018		Trasig Služby v oblasti dopravního značení		2	ŘÍKOVICE
Vypracoval:	Radek Soural				
Kreslil:	Radek Soural				
C. zakázky:	313/18	Číslo výkresu:			
Zakázka:	Přechodné dopravní značení				