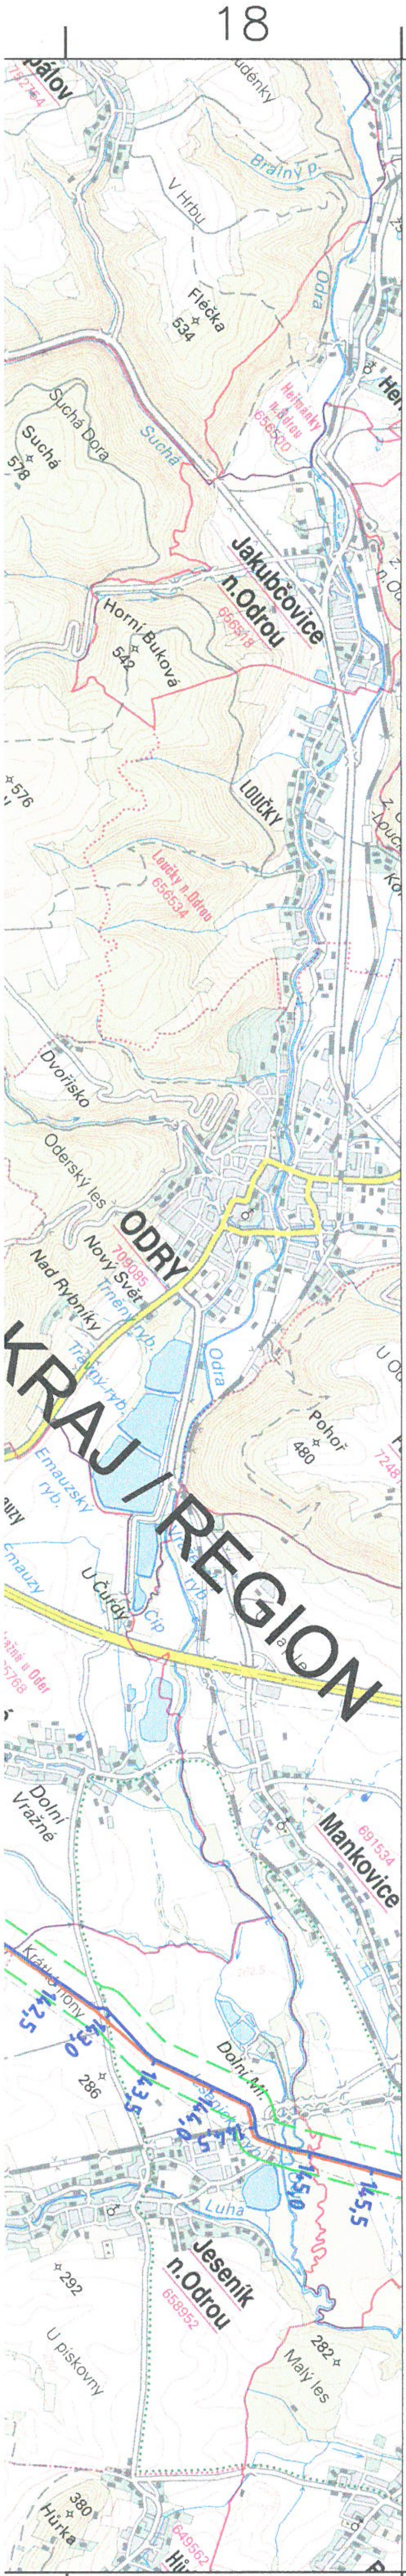

LEGENDA / LEGEND:

▬	TRASA PLYNOVODU / GAS PIPELINE
⋈	TRASOVÝ UZÁVĚR (TU) / BLOCK VALVE STATIONS (BVS) ROZDELOVACI UZEL (RU) / DISTRIBUTION NODE (DN)
- - -	BEZPEČNOSTNÍ PÁSMO NOVÉHO PLYNOVODU / ZONE OF PROTECTION OF THE NEW GAS PIPELINE
▬	STÁVAJÍCÍ PLYNOVOD NET4GAS (V SOUBĚHU S NOVOU TRASOU) EXISTING GAS PIPELINE NET4GAS (PARALLEL WITH THE NEW LINE)
▬	STÁVAJÍCÍ VTL PLYNOVOD RWE / EXISTING RWE GAS PIPELINE

SEZNAM STAVEBNÍCH OBJEKTŮ/LIST OF CIVIL UNITS:

SO 01.3 VTL PLYNOVOD HIGH PRESSURE GAS PIPELINE
- SO 01.3.1 PLYNOVODNÍ POTRUBÍ GAS PIPING

SO 01.3.3 KAO CATHODIC PROTECTION
- SO 01.3.3.1 EPD1, EPD2 1 ŘÍKOVICE
- SO 01.3.3.2 SKAO 1 BEŇOV
- SO 01.3.3.3 SKAO 2 KUDLOV
- SO 01.3.3.4 SKAO 3 TRNÁVKA
- SO 01.3.3.5 SKAO 4 HRABŮVKA
- SO 01.3.3.6 SKAO 5 HYNČICE

SO 01.3.4 PŘECHODY A KŘÍŽENÍ / CROSSINGS - OPEN CUT TRENCH

SO 01.3.5 PROTLAKY / BORING

SO 01.3.7 CHRÁNIČKY PRO SDĚLOVACÍ A ZABEZPEČOVACÍ SYSTÉM SLEEVE PIPES FOR I&C SYSTEM

SO 02.3 TRASOVÉ UZÁVĚRY A ROZDĚLOVACÍ UZLY TERMINALS AND DISTRIBUTION NODES
- SO 02.3.2 TU 173 OSEK 2
- SO 02.3.3 TU 174 MILENOV
- SO 02.3.4 TU 175 HYNČICE

SO 03.3 PŘÍPOJKY SILNOPROUDU HV CONNECTIONS
- SO 03.3.1 SKAO BEŇOV
- SO 03.3.2 TU 173 OSEK 2
- SO 03.3.3 TU 174 MILENOV
- SO 03.3.4 TU 175 HYNČICE
- SO 03.3.5 EPD ŘÍKOVICE

SO 04.3 PŘELOŽKY A ÚPRAVY INŽENÝR. SÍTÍ NETWORKS RELOCATIONS AND MODIFICATIONS
- SO 04.3.1.1 PŘELOŽKA VN / HV RELOCATION
- SO 04.3.1.3 PŘELOŽKA VN / HV RELOCATION
- SO 04.3.1.5 PŘELOŽKA NN / LV RELOCATION
- SO 04.3.1.6 PŘELOŽKA VN / HV RELOCATION
- SO 04,3.4.1 PŘELOŽKA VODOVODU / WATER PIPELINE RELOC.

SO 05.3 OPRAVY MELIORACÍ A ZÁVLAHOVÝCH SYSTÉMŮ REPAIRS OF AMELIORATIONS AND IRRIGATION SYSTEMS

SO 06.3 KŘÍŽENÍ VODNÍCH TOKŮ V PŘÍSLUŠNOSTI MÚ LIPNÍK NAD BEČVOU CROSSINGS OF WATERCOURSES WITHIN THE JURISDICTION OF THE MUNICIPAL OFFICE LIPNÍK NAD BEČVOU

SO 07.3 ZAJIŠTĚNÍ SVAHU V SESUVNÉM ÚZEMÍ - SYSTÉMOVÉ ODVODNĚNÍ SECURING OF SLOPE IN LANDSLIDE AREA - DRAINAGE SYSTEM

POZNÁMKY / NOTES

1. Vzhledem k charakteru stavby, jejímu rozsahu a použitému měřítku nelze zobrazit informace:
   - napojení stavby na dopravní a technickou infrastrukturu, stávající ochranná a bezpečnostní pásma, navrhovaná ochranná pásma a vyznačení hranic dotčeného území (= pracovní pruh)
   - tyto detaily jsou zobrazeny v Koordinačních situačních výkresech (část C.3)

   Due to the character of structure, its extent and used drawings scale, is impossible to show information:
   - connection to the transport and technical infrastructure, existing zones of protection and zones of safety, designed zones of protection and borders of affected area (= working strip)
   - this details are shown in Coordinative general plans (part C.3)

A B C D E F G H

Ing. ZDENĚK MLÁDEK
ČKAIT - 0700993

SOUŘADNICOVÝ SYSTÉM JTSK / COORDINATES SYSTEM JTSK

REV.	DATUM DATE	ZPRACOVAL DRAWN	KONTROLOVAL CHECKED	SCHVÁLIL APPROVED	POPIS ZMĚNY MODIFICATIONS
7	07.07.2017	Ing. HEJSKÁ	Ing. STRÁNSKÝ	DiS. DAŘBUJÁN	PRO ÚZEMNÍ ŘÍZENÍ / FOR PLANNING PERMIT
6	30.09.2016	Ing. HEJSKÁ	Ing. STRÁNSKÝ	DiS. DAŘBUJÁN	PRO ÚZEMNÍ ŘÍZENÍ / FOR PLANNING PERMIT
5	01.08.2016	Ing. HEJSKÁ	Ing. STRÁNSKÝ	DiS. DAŘBUJÁN	PRO ÚZEMNÍ ŘÍZENÍ / FOR PLANNING PERMIT

ZMĚNOVÉ LISTY

ZÁKAZNÍK/CLIENT
NET4GAS
NET4GAS, s.r.o.
NA HŘEBENECH II 1718/8
140 21 PRAHA 4 NUSLE

2

MÍSTO STAVBY
CONSTRUCTION LOCALITY
KRAJ
REGION
ZLÍNSKÝ, OLOMOUCKÝ, MORAVSKOSLEZKÝ

NÁZEV VÝKRESU/DRAWING TITLE

C.1 SITUAČNÍ VÝKRES ŠIRŠÍCH VZTAHŮ / BROADER RELATIONS PLAN
TU 167 KYSELOVICE - TU 175 HYNČICE

PS:
SO:

PROJEKT/PROJECT	6114-MORAVIA-VTL PLYNOVOD				PROFESNÍ Č. DOK. TECHNICAL SUBDIVISION
Č. PROJEKTU/PROJECT No	6114				SL 01
FORMÁT SIZE	4A3	A4 8	LIST/Ů SHEETS 1/1	STUPEŇ PHASE DUR	
ORIENTAČNÍ ČÍSLO DOKUMENTU MARKED DOCUMENT No.	C.003-1 001		ČÍSLO PROJEKTU IMPUTATION No.	P.004033 0101	
MĚŘÍTKO SCALE	1:50 000		ČÍSLO VÝKRESU/DRAWING No.	TP-A-4652	REVIZE/REVISION 7

N4G	6
DP	1
PM	1
ROZDĚLOVNÍK	

DOPRAVOPROJEKT BRNO
GEN. PROJEKTANT/GEN. DESIGNER
DOPRAVOPROJEKT BRNO A.S.
KOUNICOVA 271/13
602 00 BRNO

TRACTEBEL Engineering GDF SUEZ
ZHOTOVITEL/CONTRACTOR
TRACTEBEL-ENGINEERING A.S.
PERNEROVA 168
531 54 PARDUBICE

Cesta výkresu

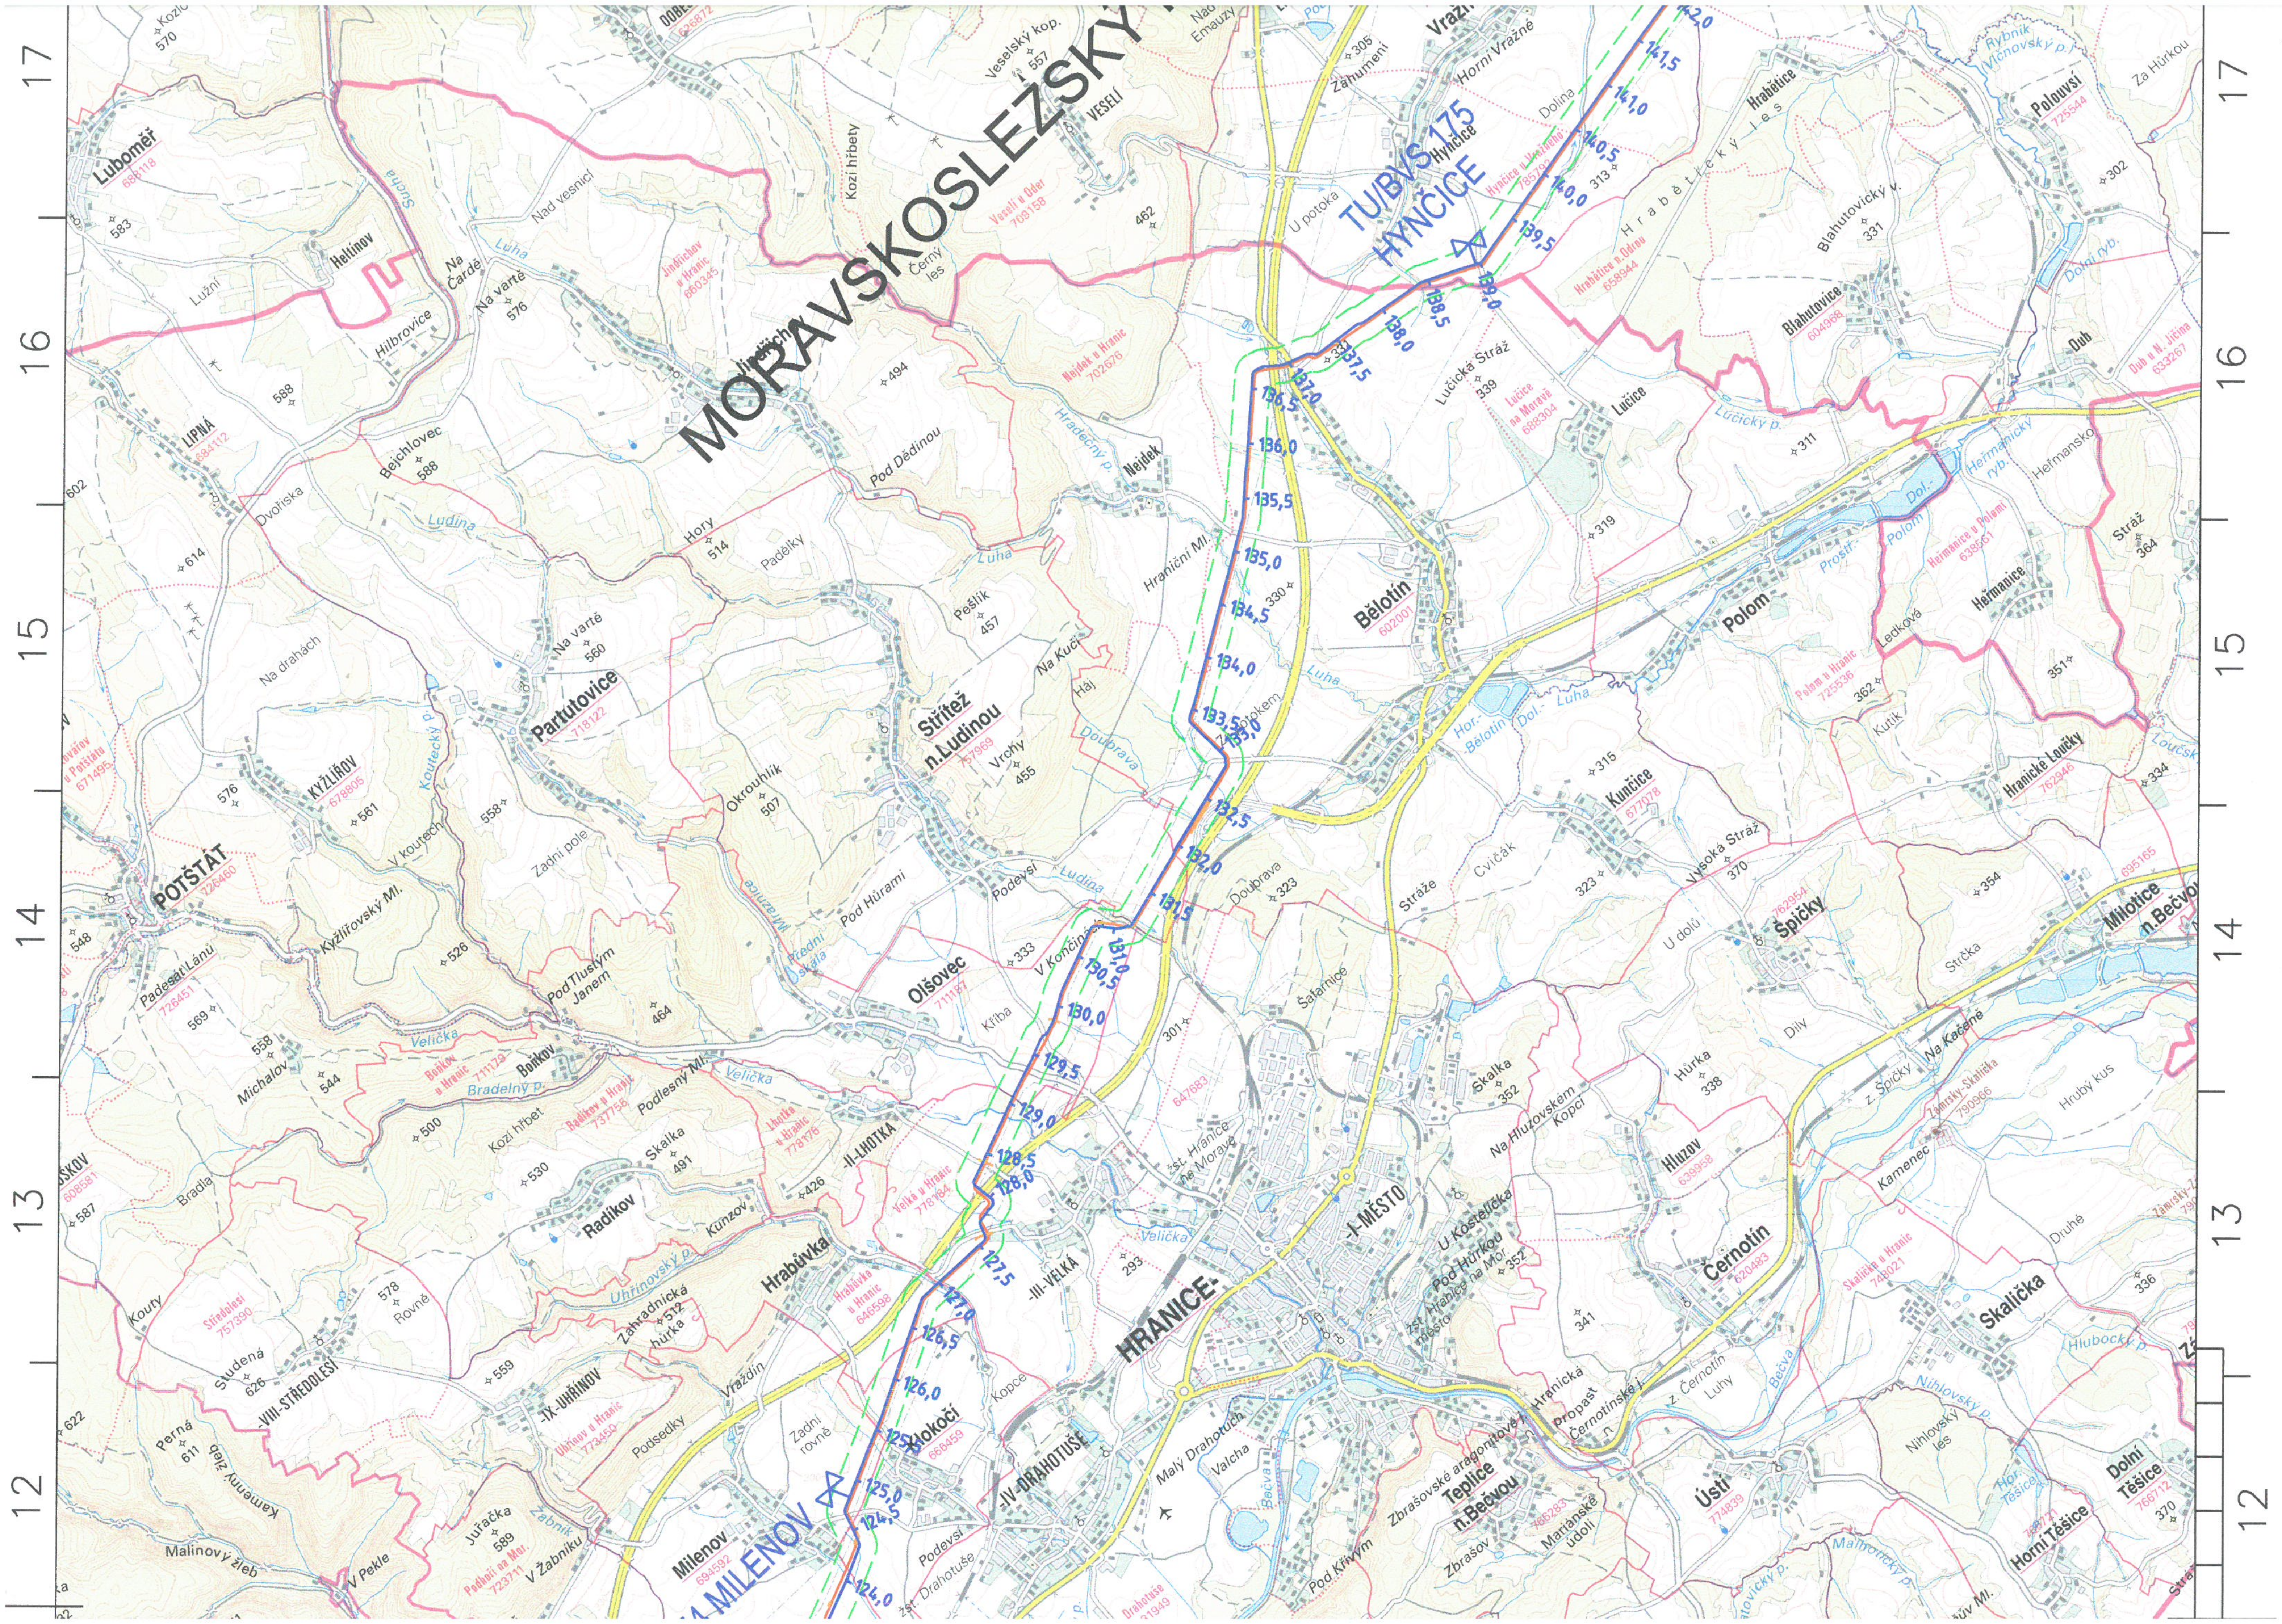

17
16
15
14
13
12
MORAVSKOSLEZSKÝ
TU/BVS 175
HYNČICE
MILENOV
HRANICE
I-MĚSTO
II-LHOTKA
III-VELKÁ
IV-DRAHOTUŠE
VIII-STŘEDOLESÍ
IX-UHŘÍNOV
Luboměř
Heltínov
Lipná
Potštát
Kyžlířov
Partutovice
Střítež n.Ludinou
Olšovec
Boňkov
Radíkov
Hrabůvka
Kokoči
Milenov
Drahotuše
Teplice n.Bečvou
Ústí
Černotín
Hluzov
Špičky
Skalička
Dolní Těšice
Horní Těšice
Milotice n.Bečvou
Hranické Loučky
Kunčice
Bělotín
Polom
Heřmanice
Lučice
Blahutovice
Hrabětice
Polouvsí
Vražné
Hynčice
Veselí
Jindřichov
Nejdek
Duh
142,0
141,5
141,0
140,5
140,0
139,5
139,0
138,5
138,0
137,5
137,0
136,5
136,0
135,5
135,0
134,5
134,0
133,5
133,0
132,5
132,0
131,5
131,0
130,5
130,0
129,5
129,0
128,5
128,0
127,5
127,0
126,5
126,0
125,5
125,0
124,5
124,0
Luha
Ludina
Velička
Bečva

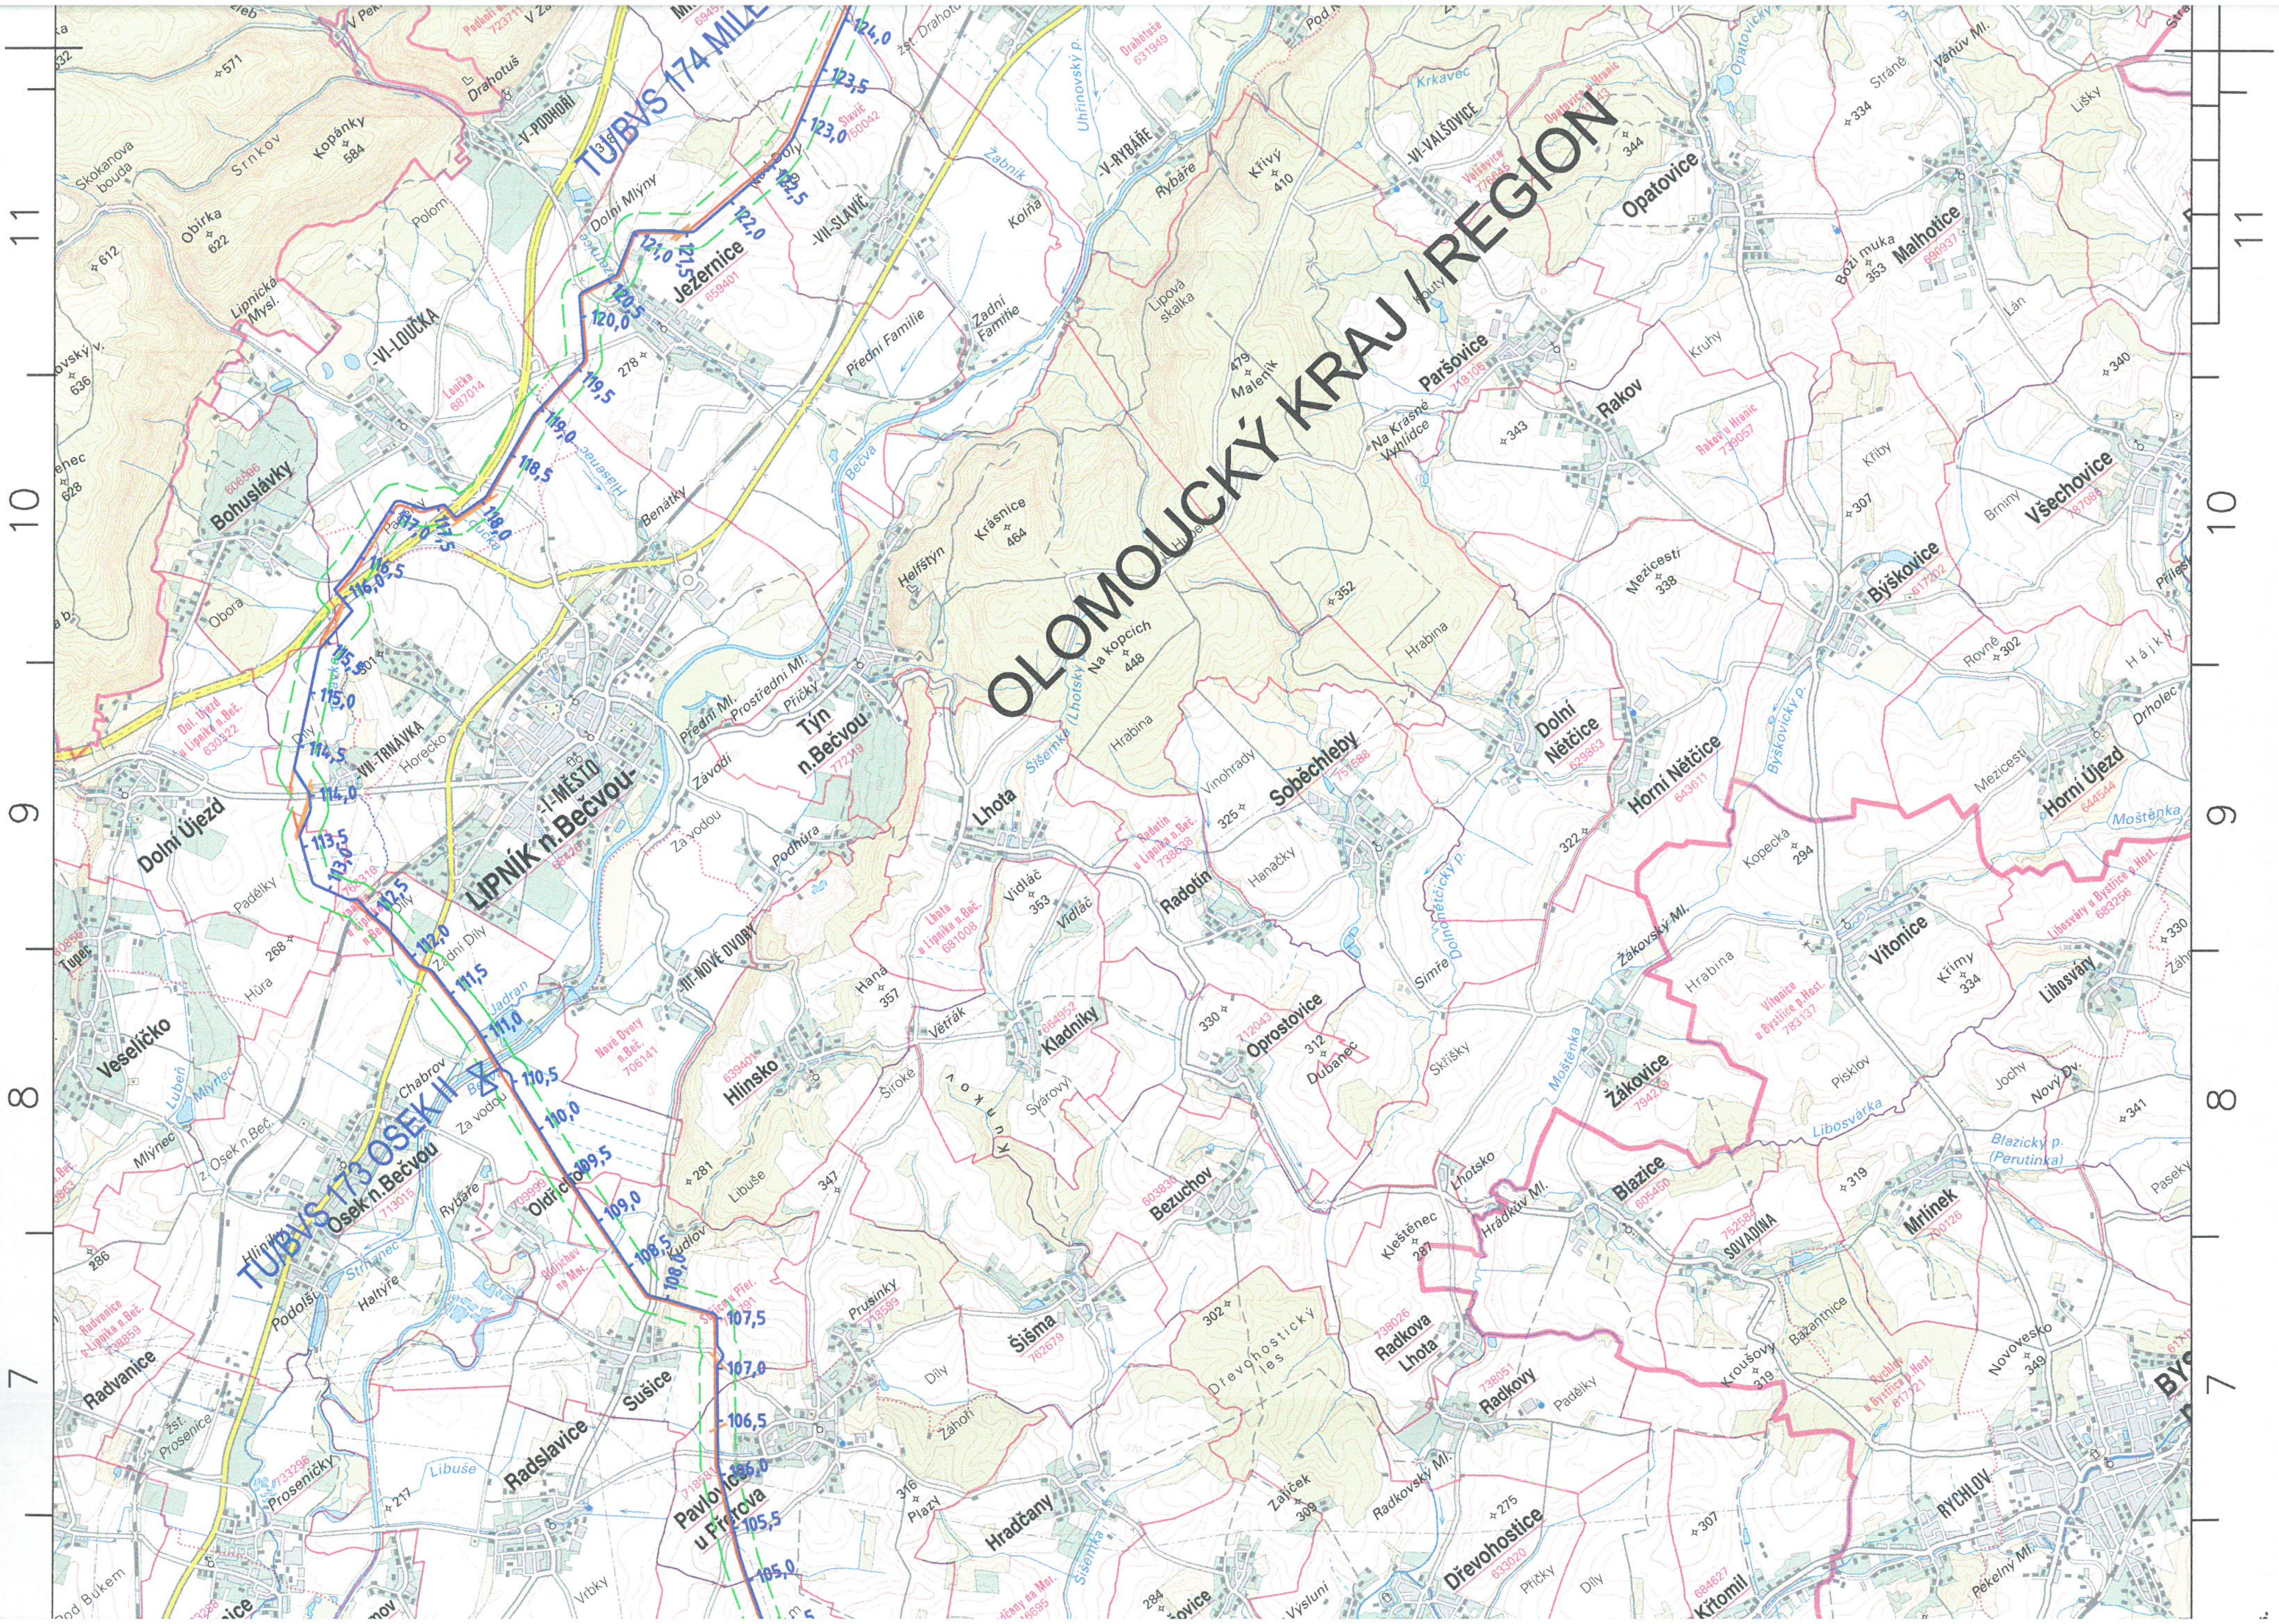
OLOMOUCKÝ KRAJ / REGION
TUBVS 174 MILE
TUBVS 173 OSEK II
LIPNÍK n.Bečvou
I-MĚSTO
Týn n.Bečvou
Osek n.Bečvou
Dolní Újezd
Horní Újezd
Jezernice
Bohuslávky
Drahotuš
V-PODHOŘÍ
VI-LOUČKA
VII-TRNÁVKA
VII-NOVÉ DVORY
VII-SLAVÍČ
V-RYBÁŘE
VI-VALŠOVICE
Opatovice
Malhotice
Paršovice
Rakov
Všechovice
Býškovice
Dolní Nětčice
Horní Nětčice
Soběchleby
Lhota
Radotín
Kladníky
Oprostovice
Hlinsko
Bezuchov
Šišma
Radkova Lhota
Radkovy
Dřevohostice
Hradčany
Pavlovice u Přerova
Sušice
Radslavice
Radvanice
Prosenice
Podolší
Oldřichov
Veselíčko
Tupec
Žákovice
Vítonice
Libosváry
Blazice
SOVADINA
Mrlínek
Kítomil
RYCHLOV
Helfštýn
Krásnice 464
Na kopcích 448
Malenik 479
Křivý 410
Lipová skalka
Kopánky 584
Obírka 622
Skokanova bouda
Srnkov
Becva
Moštěnka
Libosvárka
Blazický p. (Perutinka)
Bečva
Hlinsko
Vidlač 353
Dřevohostický les
124,0
123,5
123,0
122,5
122,0
121,5
121,0
120,5
120,0
119,5
119,0
118,5
118,0
117,5
117,0
116,5
116,0
115,5
115,0
114,5
114,0
113,5
113,0
112,5
112,0
111,5
111,0
110,5
110,0
109,5
109,0
108,5
108,0
107,5
107,0
106,5
106,0
105,5
105,0
7
8
9
10
11

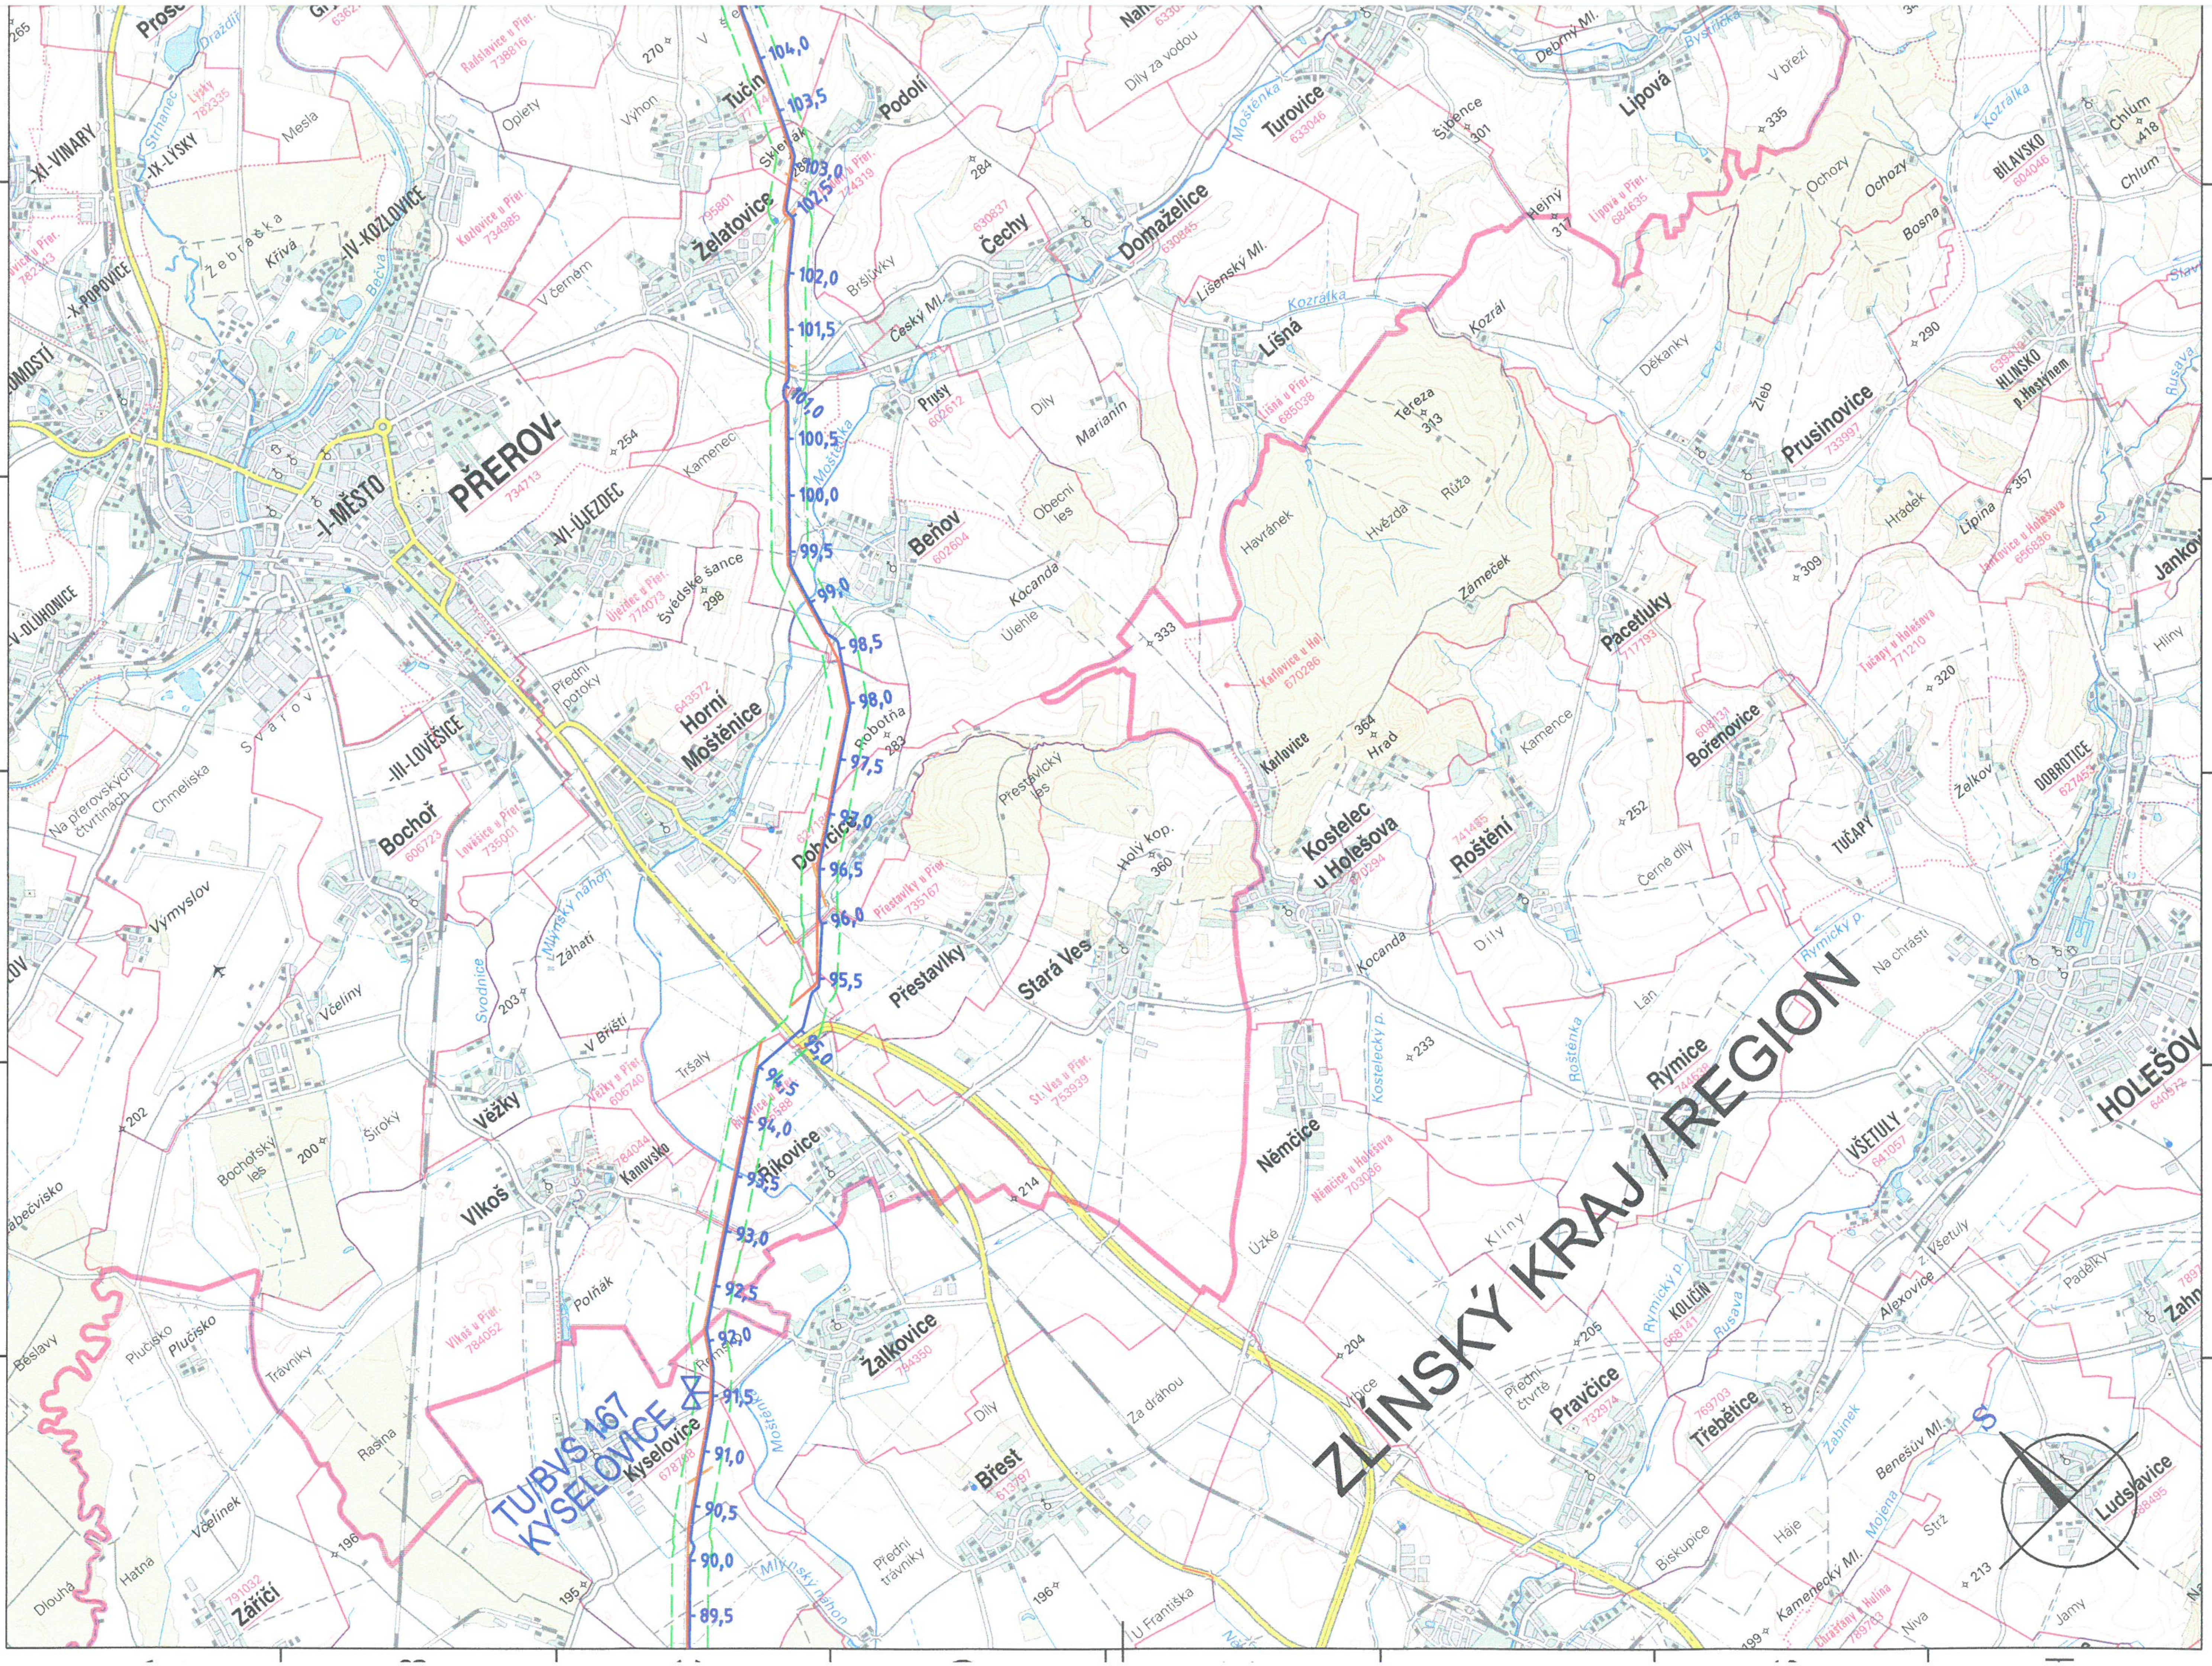

UPOZORNĚNÍ! Tento výkres je majetkem fy. TRACTEBEL Engineering a.s. Nesmí být rozmnožován, ukazován ani předán třetí straně bez písemného souhlasu fy. TRACTEBEL Engineering a