


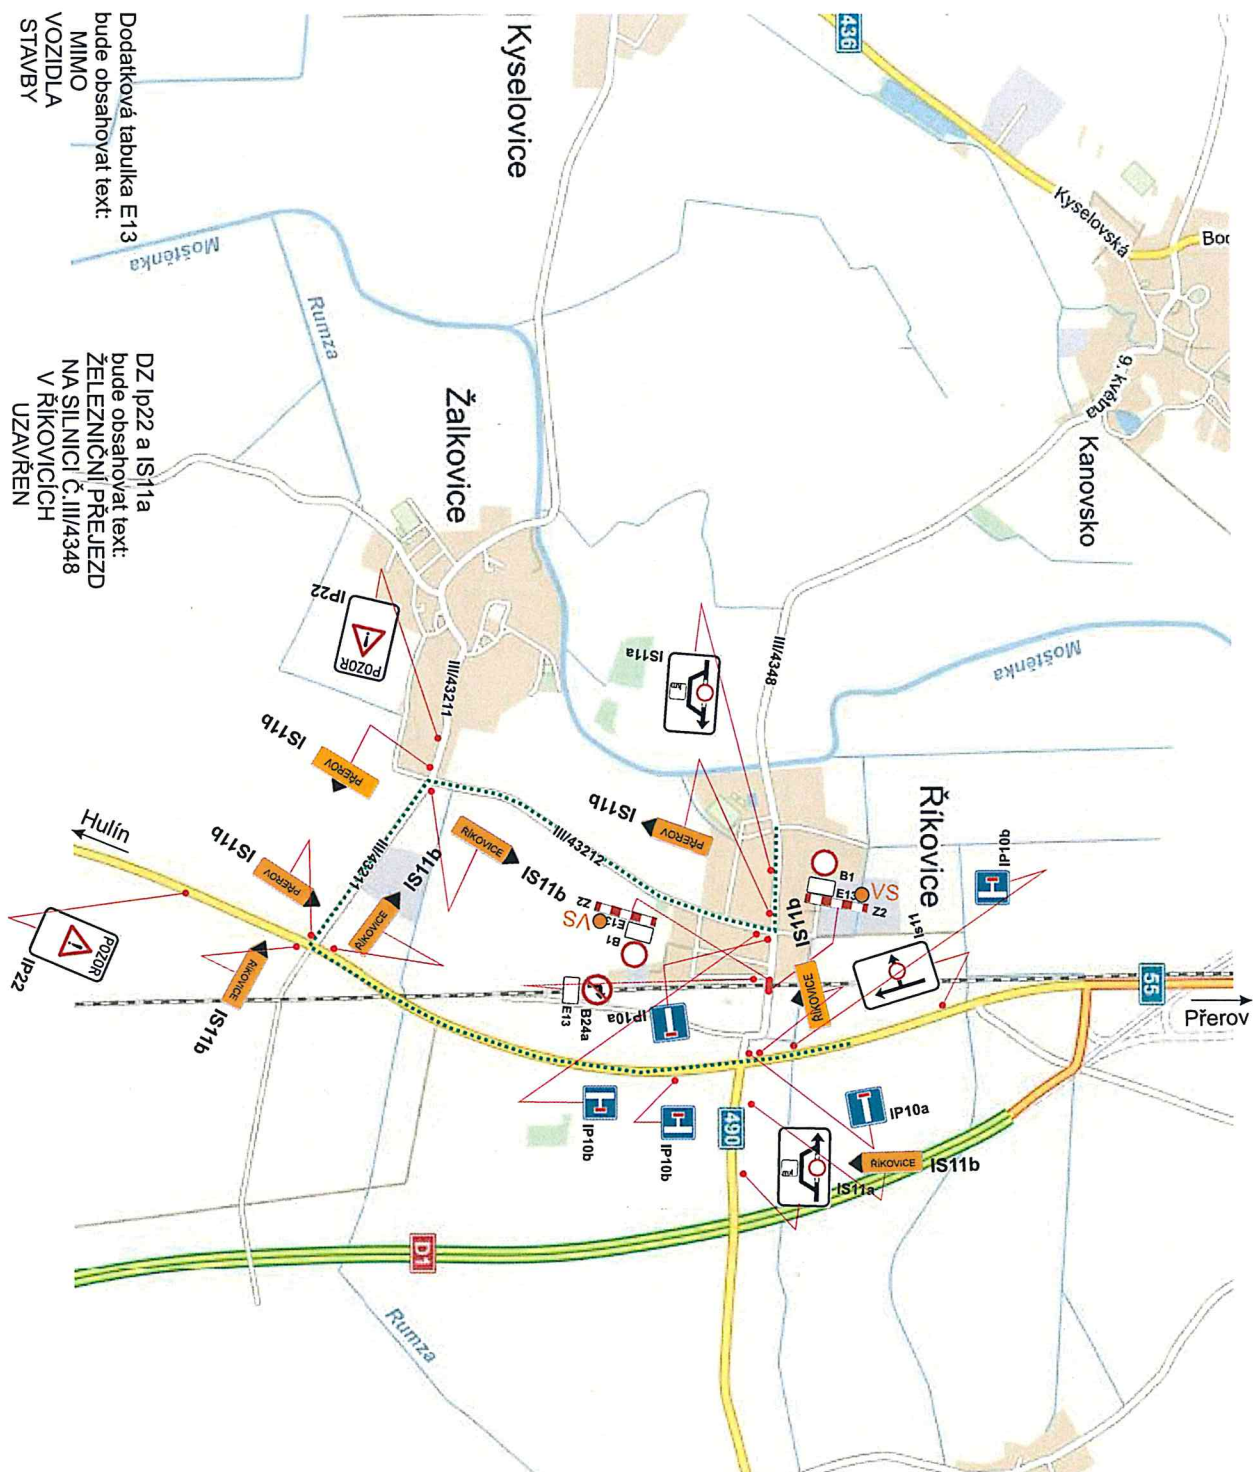

Dodatková tabulka E13
bude obsahovat text:
MIMO
VOZIDLA
STAVBY

DZ IP22 a IS11a
bude obsahovat text:
ŽELEZNIČNÍ PŘEJEZD
NA SILNICI Č. III/4348
V ŘIKOVICÍCH
UZAVŘEN

STANOVENO
Č. j. 777/2020
Dne: 07. 09. 2020
Magistrát města Přerova
Podpis:

CU železničního přejezdu na silnici č. III/4348 v Říkovicích uzavřen		 DOPRAVNÍ ZNAČENÍ Město s.r.o. CSN EN ISO 9001:2001	
- oprava GPK koleje žel. přejezdu P8177			
Žadatel: TSS a.s.			
Místo: Říkovice	Obec: Říkovice	Prov.: Biliánská 1334 767 01 Kroměříž Mob.tel.: 608 777 491 www.mandac.cz E-mail: radim.mana@uzum.cz	
Datum: 19.8.2020	Zpracoval: R. Mana		