

ÚZEMNÍ PLÁN ŘÍKOVICE

ÚZEMNÍ SYSTÉM EKOLOGICKÉ STABILITY

STAV	NÁVRH	
		lokální biocentrum
		lokální biokoridor
		interakční prvek plošný
		interakční prvek liniový

KULTURNÍ HODNOTY


STAV	NÁVRH	
		archeologické naleziště
		nemovitá kulturní památka
		objekt a soubor v památkovém zájmu

DOPRAVNÍ INFRASTRUKTURA

STAV	NÁVRH	
		dálnice
		silnice I. třídy
		silnice II. třídy
		silnice III. třídy
		místní komunikace
		úcelová komunikace veřejné přístupná (cestní síť v krajině)
		železniční trať celostátní
		zastávka hromadné dopravy
		izochrona dostupnosti

LEGENDA

	hranice řešeného území
	zastavěné území k 1.8.2017
	zastavitelné plochy
	plochy změn v krajině
	územní rezervy
	označení koridoru dopravní a technické infrastruktury

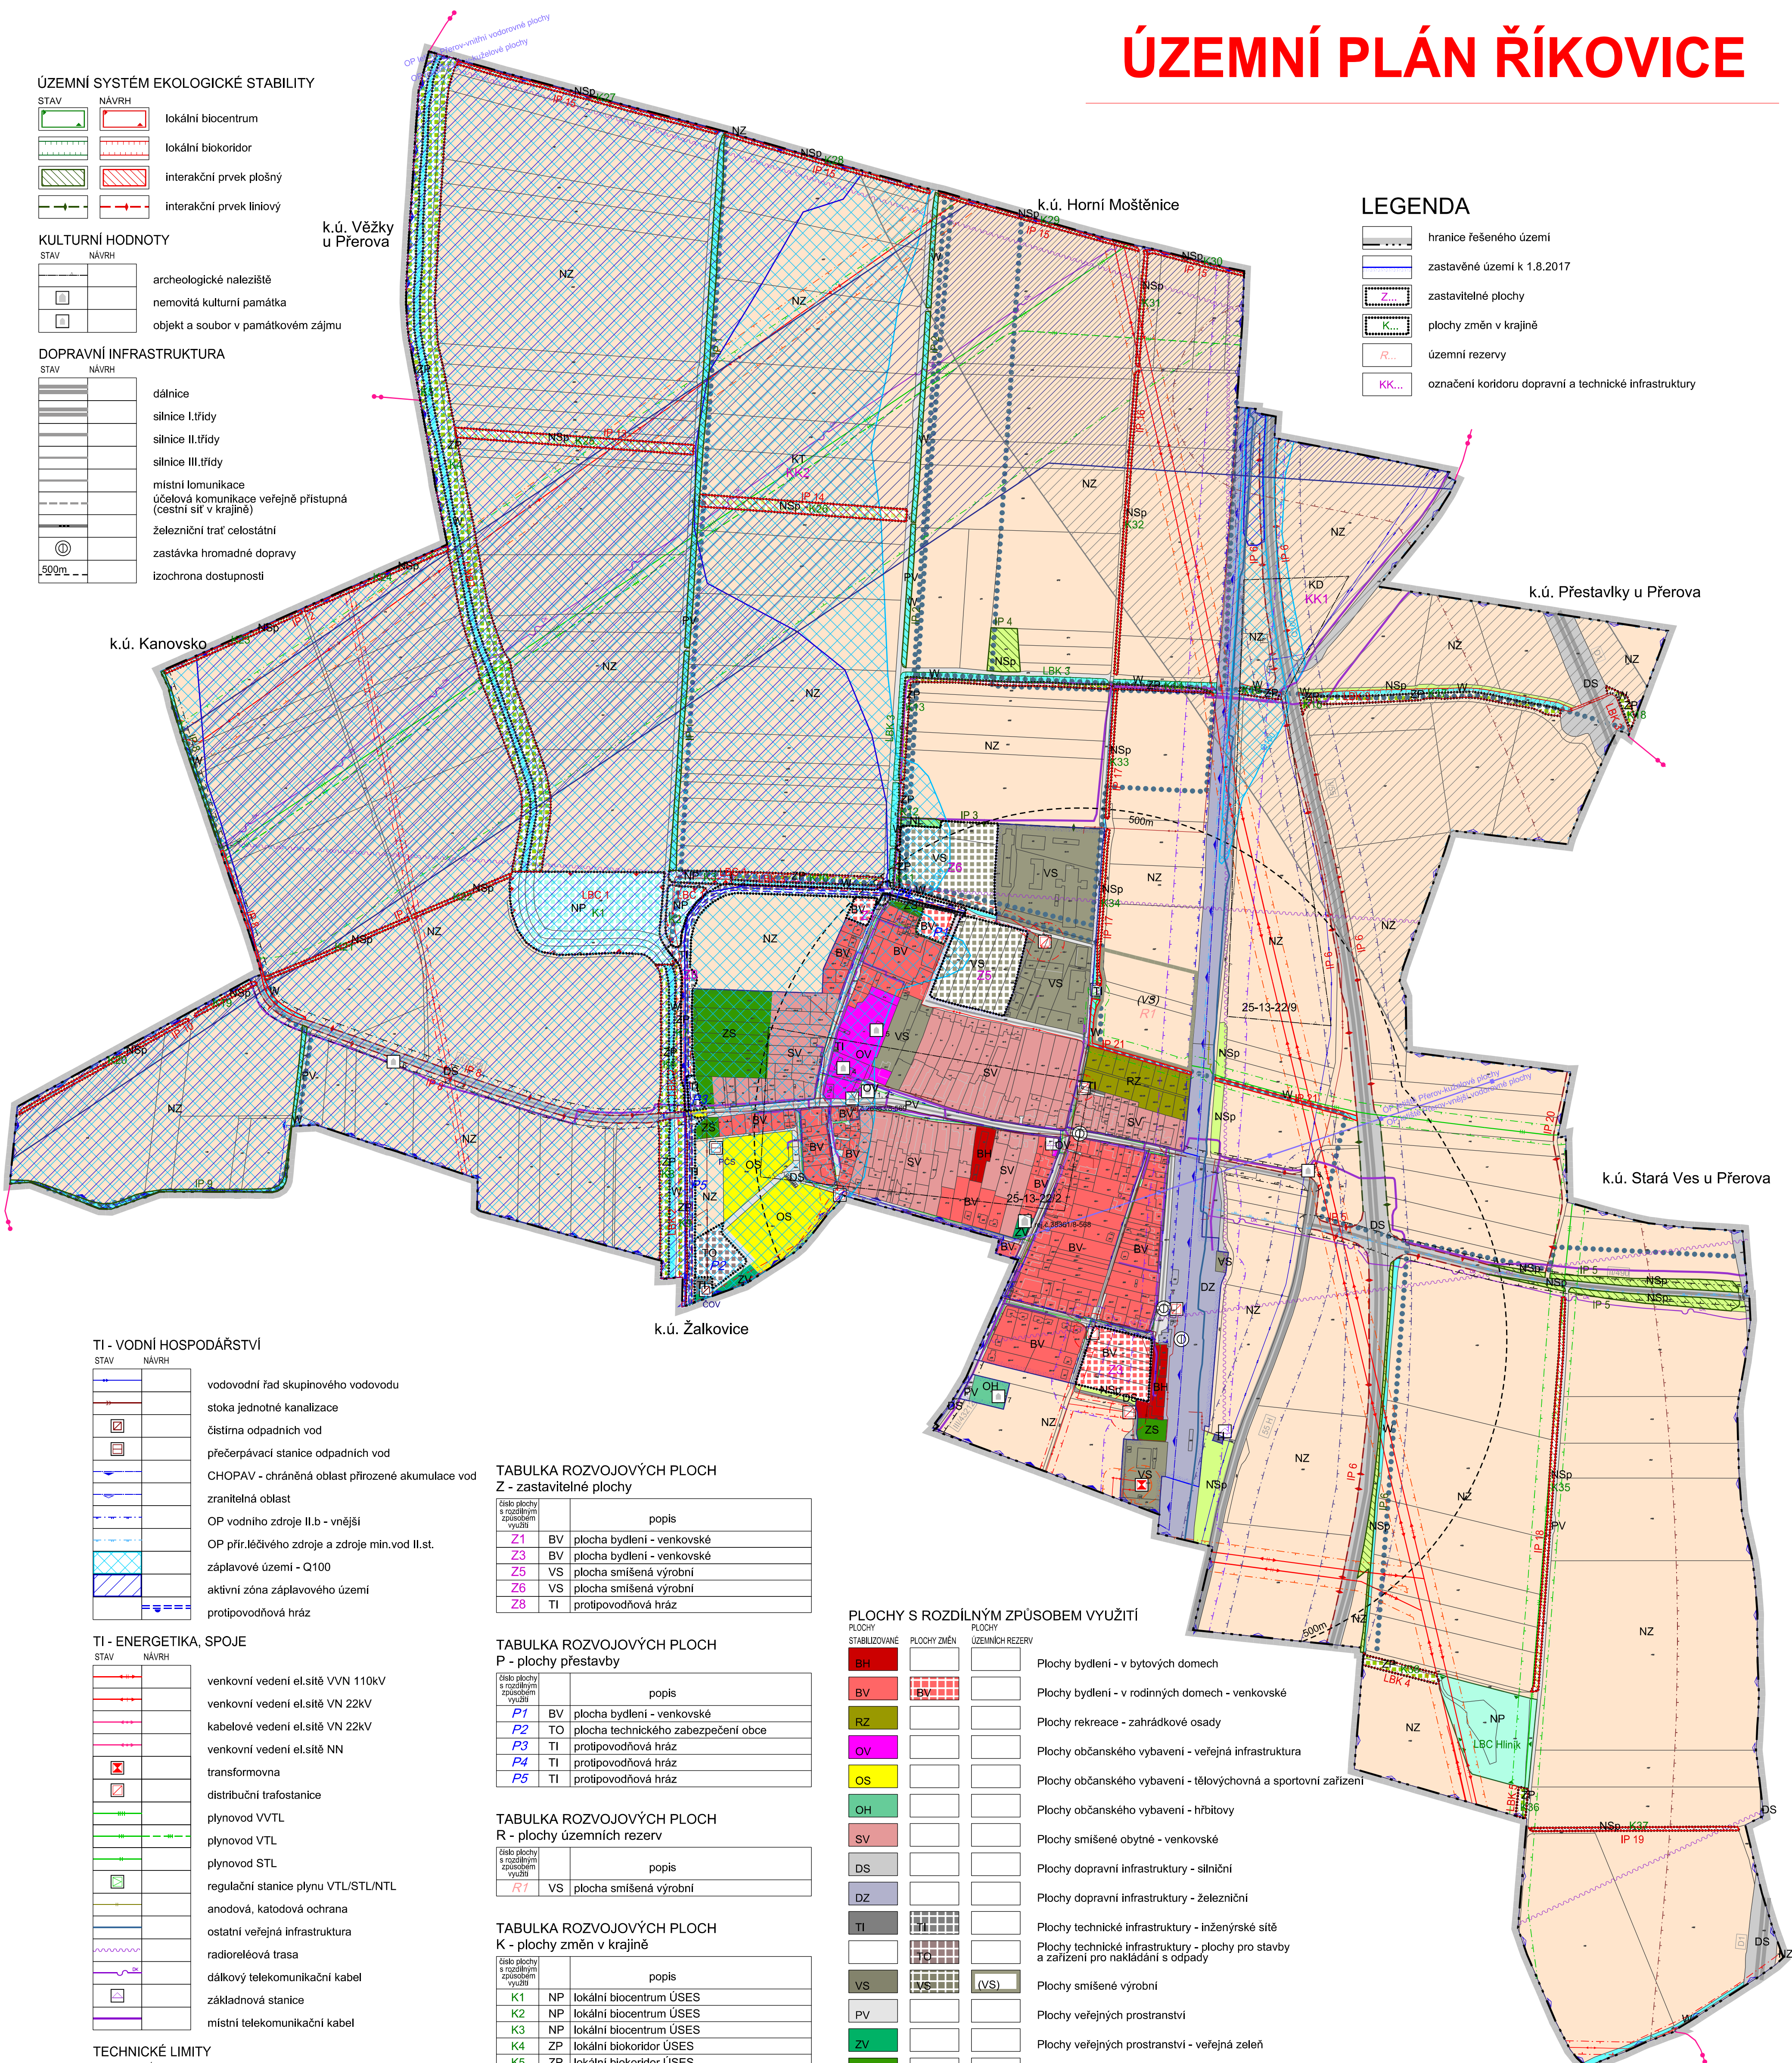

TI - VODNÍ HOSPODÁŘSTVÍ

STAV	NÁVRH	
		vodovodní řád skupinového vodovodu
		stoka jednotné kanalizace
		čistiřna odpadních vod
		přečerpávací stanice odpadních vod
		CHOPAV - chráněná oblast přirozené akumulace vod
		zranitelná oblast
		OP vodního zdroje II.b - vnější
		OP přírodního zdroje a zdroje min.vod II.st.
		záplavové území - Q100
		aktivní zóna záplavového území
		protipovodňová hráz

TI - ENERGETIKA, SPOJE

STAV	NÁVRH	
		venkovní vedení el.sítě VVN 110kV
		venkovní vedení el.sítě VN 22kV
		kabelové vedení el.sítě VN 22kV
		venkovní vedení el.sítě NN
		transformovna
		distribuční trafostanice
		plynovod VVTL
		plynovod VTL
		plynovod STL
		regulační stanice plynu VTL/STL/NTL
		anodová, katodová ochrana
		ostatní veřejná infrastruktura
		radioreléová trasa
		dálkový telekomunikační kabel
		základnová stanice
		místní telekomunikační kabel

TECHNICKÉ LIMITY

STAV	NÁVRH	
		ochranné pásmo dálnice
		ochranné pásmo silnice I. třídy
		ochranné pásmo silnice II. a III. třídy
		ochranné pásmo železniční tratě celostátní
		ochranné pásmo leteckého provozu
		ochranné pásmo vedení VVN
		ochranné pásmo vedení VN
		bezpečnostní pásmo plynovodu nebo objektu na síti

JEVY OSTATNÍ

STAV	NÁVRH	
		hlavní odvodňovací zařízení
		plocha odvodňovaná

TABULKA ROZVOJOVÝCH PLOCH

číslo plochy s rozdílným způsobem využití	popis
Z1	BV plocha bydlení - venkovské
Z3	BV plocha bydlení - venkovské
Z5	VS plocha smíšená výrobní
Z6	VS plocha smíšená výrobní
Z8	TI protipovodňová hráz

TABULKA ROZVOJOVÝCH PLOCH

číslo plochy s rozdílným způsobem využití	popis
P1	BV plocha bydlení - venkovské
P2	TO plocha technického zabezpečení obce
P3	TI protipovodňová hráz
P4	TI protipovodňová hráz
P5	TI protipovodňová hráz

TABULKA ROZVOJOVÝCH PLOCH

číslo plochy s rozdílným způsobem využití	popis
R1	VS plocha smíšená výrobní

TABULKA ROZVOJOVÝCH PLOCH

číslo plochy s rozdílným způsobem využití	popis
K1	NP lokální biocentrum ÚSES
K2	NP lokální biocentrum ÚSES
K3	NP lokální biocentrum ÚSES
K4	NP lokální biokoridor ÚSES
K5	NP lokální biokoridor ÚSES
K6	NP lokální biokoridor ÚSES
K7	NP lokální biokoridor ÚSES
K8	NP lokální biokoridor ÚSES
K9	NP lokální biokoridor ÚSES
K10	NP lokální biokoridor ÚSES
K11	NP lokální biokoridor ÚSES
K12	NP lokální biokoridor ÚSES
K13	NP lokální biokoridor ÚSES
K14	NP lokální biokoridor ÚSES
K15	NP lokální biokoridor ÚSES
K16	NP lokální biokoridor ÚSES
K17	NP lokální biokoridor ÚSES
K18	NP lokální biokoridor ÚSES
K19	NP lokální biokoridor ÚSES
K20	NP lokální biokoridor ÚSES
K21	NP lokální biokoridor ÚSES
K22	NP lokální biokoridor ÚSES
K23	NP lokální biokoridor ÚSES
K24	NP lokální biokoridor ÚSES
K25	NP lokální biokoridor ÚSES
K26	NP lokální biokoridor ÚSES
K27	NP lokální biokoridor ÚSES
K28	NP lokální biokoridor ÚSES
K29	NP lokální biokoridor ÚSES
K30	NP lokální biokoridor ÚSES
K31	NP lokální biokoridor ÚSES
K32	NP lokální biokoridor ÚSES
K33	NP lokální biokoridor ÚSES
K34	NP lokální biokoridor ÚSES
K35	NP lokální biokoridor ÚSES
K36	NP lokální biokoridor ÚSES
K37	NP lokální biokoridor ÚSES
K38	NP lokální biokoridor ÚSES

PLOCHY S ROZDÍLNÝM ZPŮSOBEM VYUŽITÍ

PLOCHY STABILIZOVANÉ	PLOCHY ZMĚN	PLOCHY ÚZEMNÍCH REZERV	
BH			Plochy bydlení - v bytových domech
BV	BV		Plochy bydlení - v rodinných domech - venkovské
RZ			Plochy rekreace - zahrádkové osady
OV			Plochy občanského vybavení - veřejná infrastruktura
OS			Plochy občanského vybavení - tělovýchovná a sportovní zařízení
OH			Plochy občanského vybavení - hřbitovy
SV			Plochy smíšené obytné - venkovské
DS			Plochy dopravní infrastruktury - silniční
DZ			Plochy dopravní infrastruktury - železniční
TI			Plochy technické infrastruktury - inženýrské sítě
			Plochy technické infrastruktury - plochy pro stavby a zařízení pro nakládání s odpady
VS	VS	(VS)	Plochy smíšené výrobní
PV			Plochy veřejných prostranství
ZV			Plochy veřejných prostranství - veřejná zeleň
ZS			Plochy zeleně - soukromá a vyhrazená
			Plochy zeleně - přírodního charakteru
W			Plochy vodní a vodohospodářské
NZ			Plochy zemědělské
NL			Plochy lesní
NP	NP		Plochy přírodní
NSp	NSp		Plochy smíšené nezastavěného území - přírodní

KORIDORY DOPRAVNÍ A TECHNICKÉ INFRASTRUKTURY

NÁVRH	
KDs	Koridor dopravní infrastruktury - silniční
KT	Koridor technické infrastruktury

Řešené území je územím s archeologickými nálezy a při stavební činnosti na tomto území musí být splněny povinnosti stanovené zákonem č.20/1987 Sb., o státní památkové péči, ve znění pozdějších předpisů (§22 a následující).

V řešeném území se nacházejí tato archeologická naleziště:

25-13-22/2 - středověké a novověké jádro obce Říkovice, v obci 25-13-22/9 - Za dráhou, na SV okraji obce, mezi železniční Říkovice - Horní Moštěnice

25-13-22/1 - Záhumenky, u Říkovské silnice - cihelna "Vápenky"

Nemovitě kulturní památky:


rej.č.38361 / 8-568 socha sv.Jana Nepomuckého
rej.č.26983 / 8-569 park, z toho jen zahradní rondel

Památky místního významu:

- 1 - kostel Sv. Anny
- 2 - kamenný kříž před kostelem (r.1885)
- 3 - kamenný kříž u hl.silnice do H.Moštěnic (r.1850)
- 4 - zámek
- 5 - památník 1.světové války v zámeckém parku
- 6 - kamenný kříž u silnice do Vlkos (r.1894)
- 7 - kamenný kříž na hřbitově (r.1876)

Celé správní území je zájmovým územím Ministerstva obrany z hlediska povolování vyjmenovaných druhů staveb.

V řešeném území budou respektovány významné krajinné prvky ze zákona - VKP dle §3 písm.b) zák.č. 114/1992 Sb. v platném znění (lesy, rašeliníště, vodní toky, rybníky, jezera, údolní nivy).

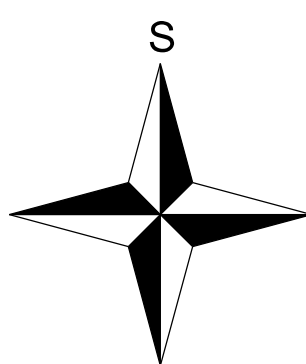

0 100 200 300 400 500m

OBJEDNATEL	OBEC ŘÍKOVICE	PORIZOVATEL	MAGISTRÁT MĚSTA PŘEROVA	ÚPRAVA - PROSINEC 2018
ZAKÁZKOVÉ ČÍSLO	P 7-17	ODPOVĚDNÝ PROJEKTANT	ING. ARCH. MILAN KROUMAN	
ÚZEMNÍ PLÁN ŘÍKOVICE				ÚZEMNÍ PLÁN - ODŮVODNĚNÍ
OBSAH	KOORDINAČNÍ VÝKRES			
MĚRÍTKO	1 : 5 000	DATUM	05/2018	V.Č. II.01