
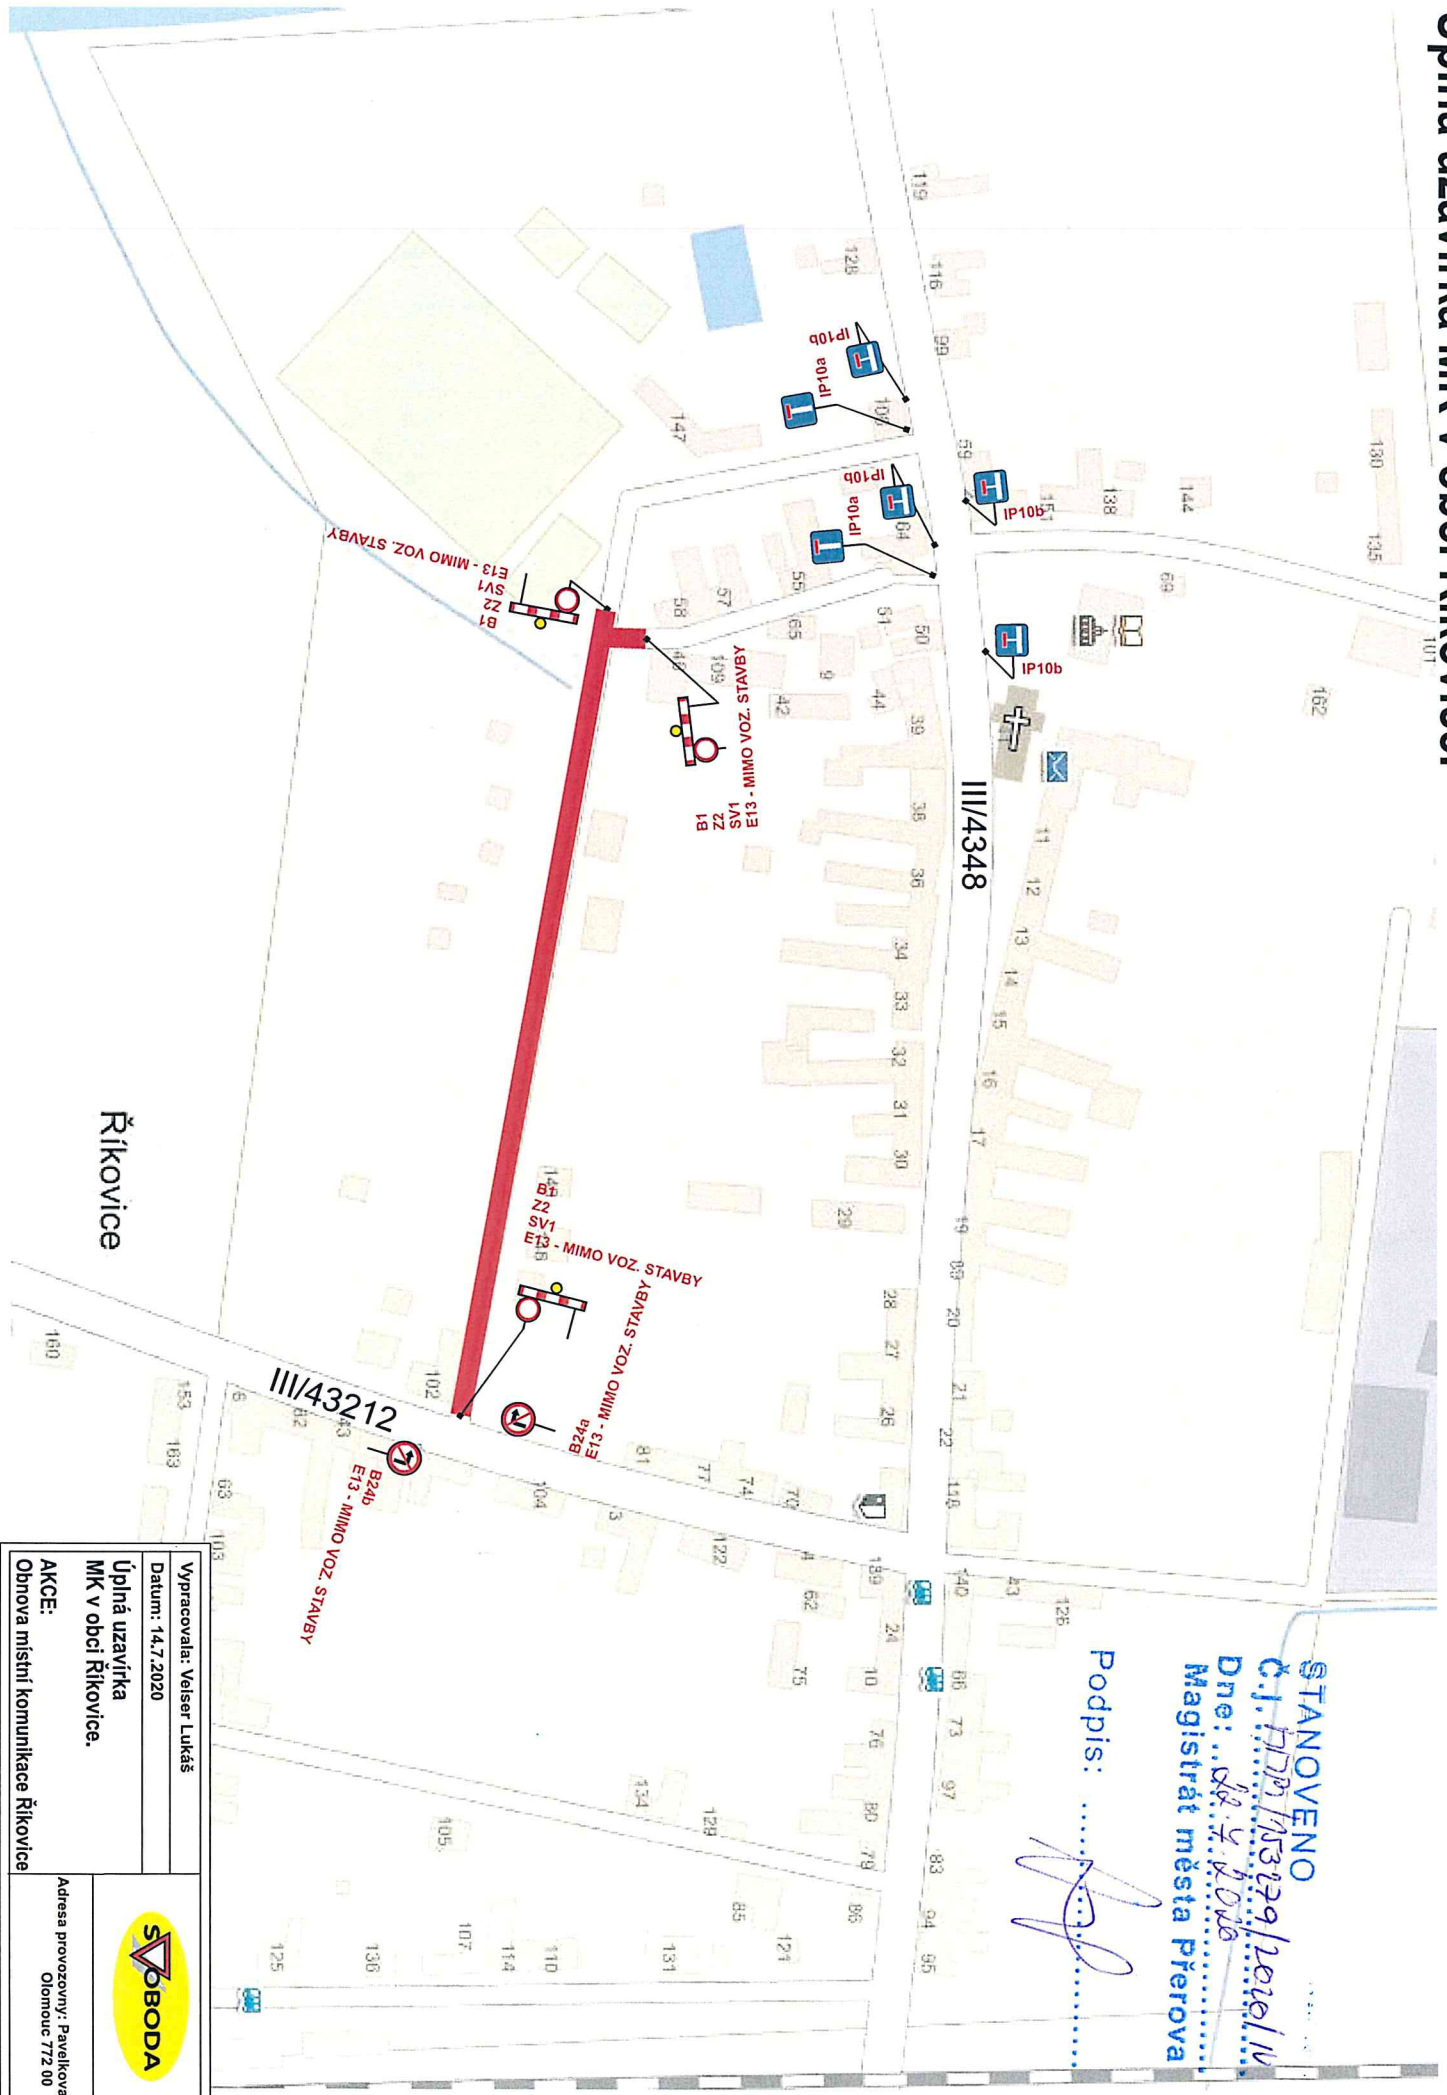



Úplná uzavírka MK v obci Říkovice.

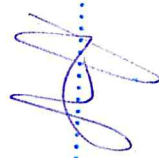

STANOVENO
č.j. 777/15329/2020/14
Dne: 14.7.2020
Magistrát města Přerova

Podpis: 

Vypracoval: Velsor Lukáš	
Datum: 14.7.2020	
Úplná uzavírka MK v obci Říkovice.	Adresa provozovny: Pavélkova 2 Olomouc 772 00
AKCE: Obnova místní komunikace Říkovice	